


LEGENDE

- armoire électrique
- extincteurs
- ➔ sortie

entrée parking

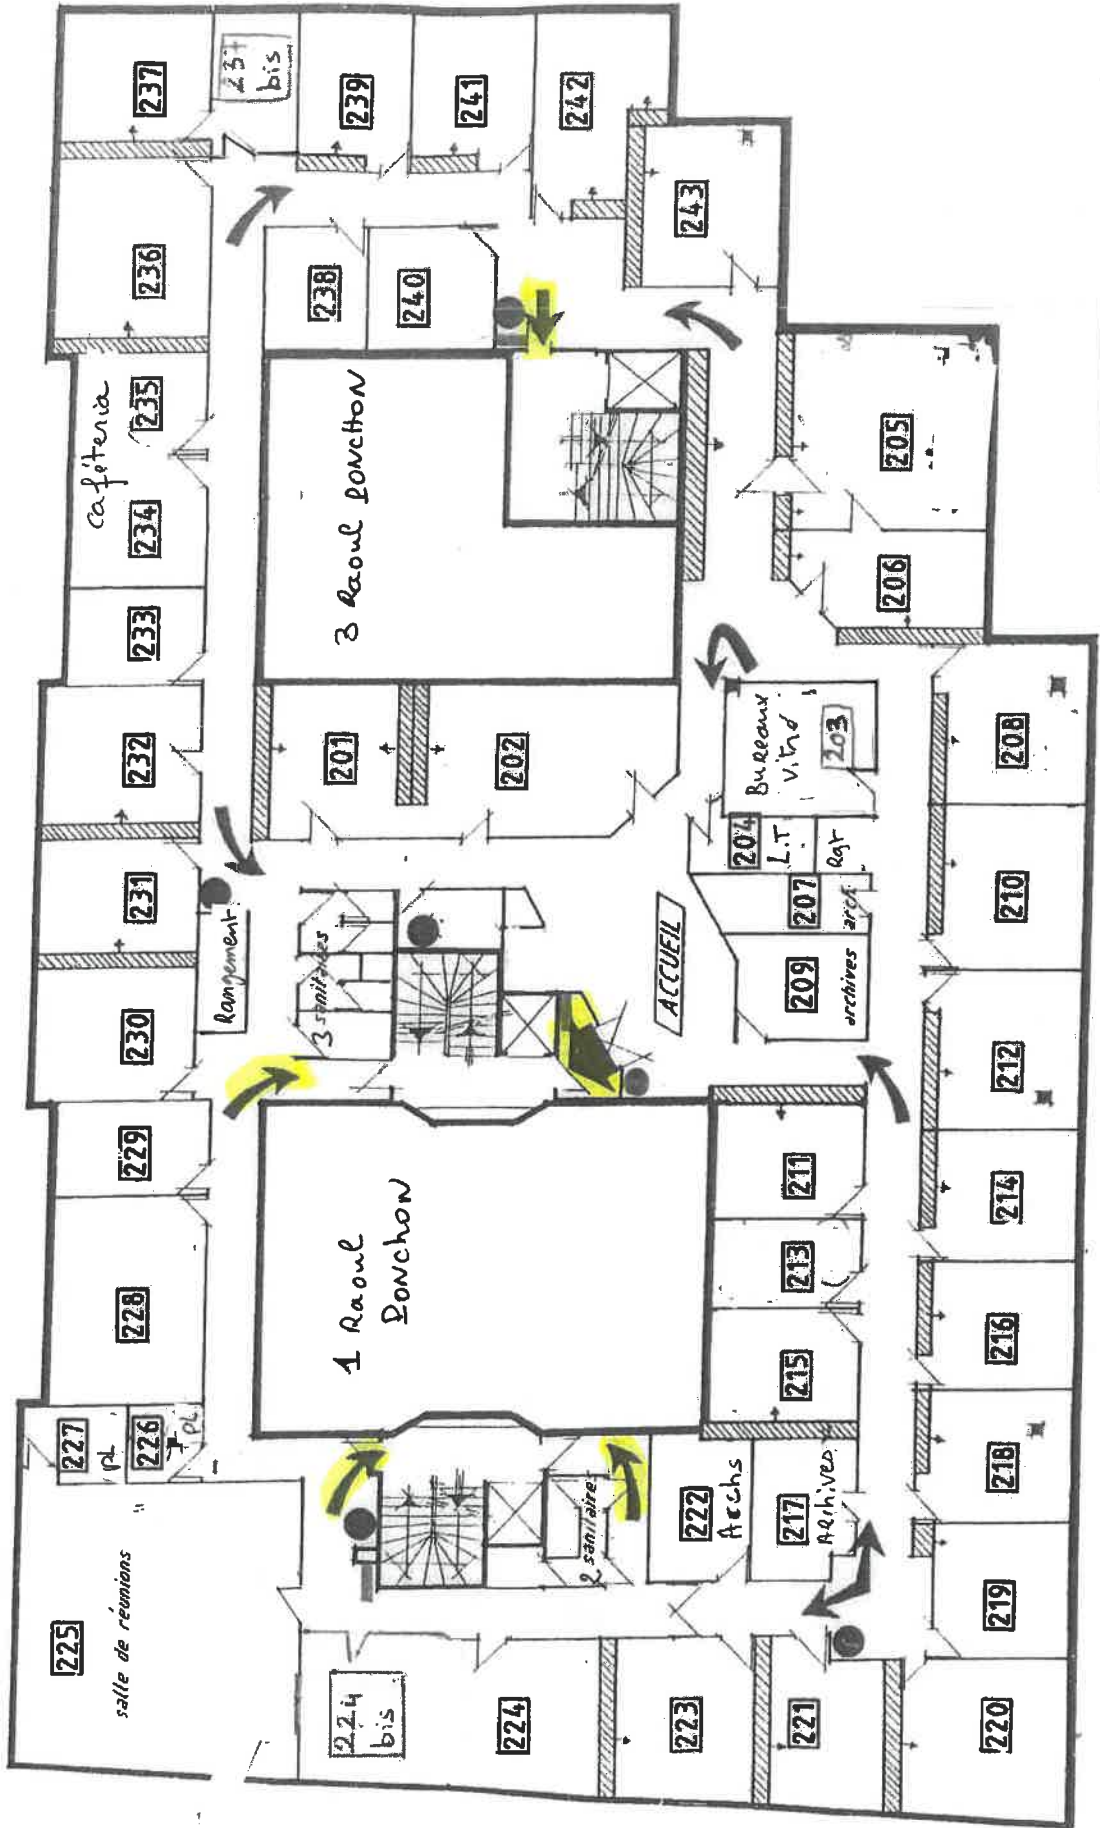

2.ème ETAGE

rue Raoul PONCHON

rue François-Charles OBERTHUR