

Département :  
GIRONDE

Commune :  
BORDEAUX

DIRECTION GÉNÉRALE DES FINANCES PUBLIQUES

-----  
EXTRAIT DU PLAN CADASTRAL  
-----

Le plan visualisé sur cet extrait est géré par le centre des impôts foncier suivant :  
SDIF DE LA GIRONDE  
Pole Topographique et de Gestion  
Cadastrale Cité administrative 33090  
33090 BORDEAUX  
tél. 05.56.24.85.97 -fax  
sdif33.ptgc@dgfip.finances.gouv.fr

Section : DV  
Feuille : 000 DV 01


Échelle d'origine : 1/500  
Échelle d'édition : 1/500

Date d'édition : 07/02/2023  
(fuseau horaire de Paris)

Coordonnées en projection : RGF93CC45  
©2022 Direction Générale des Finances  
Publiques

Cet extrait de plan vous est délivré par :

cadastre.gouv.fr

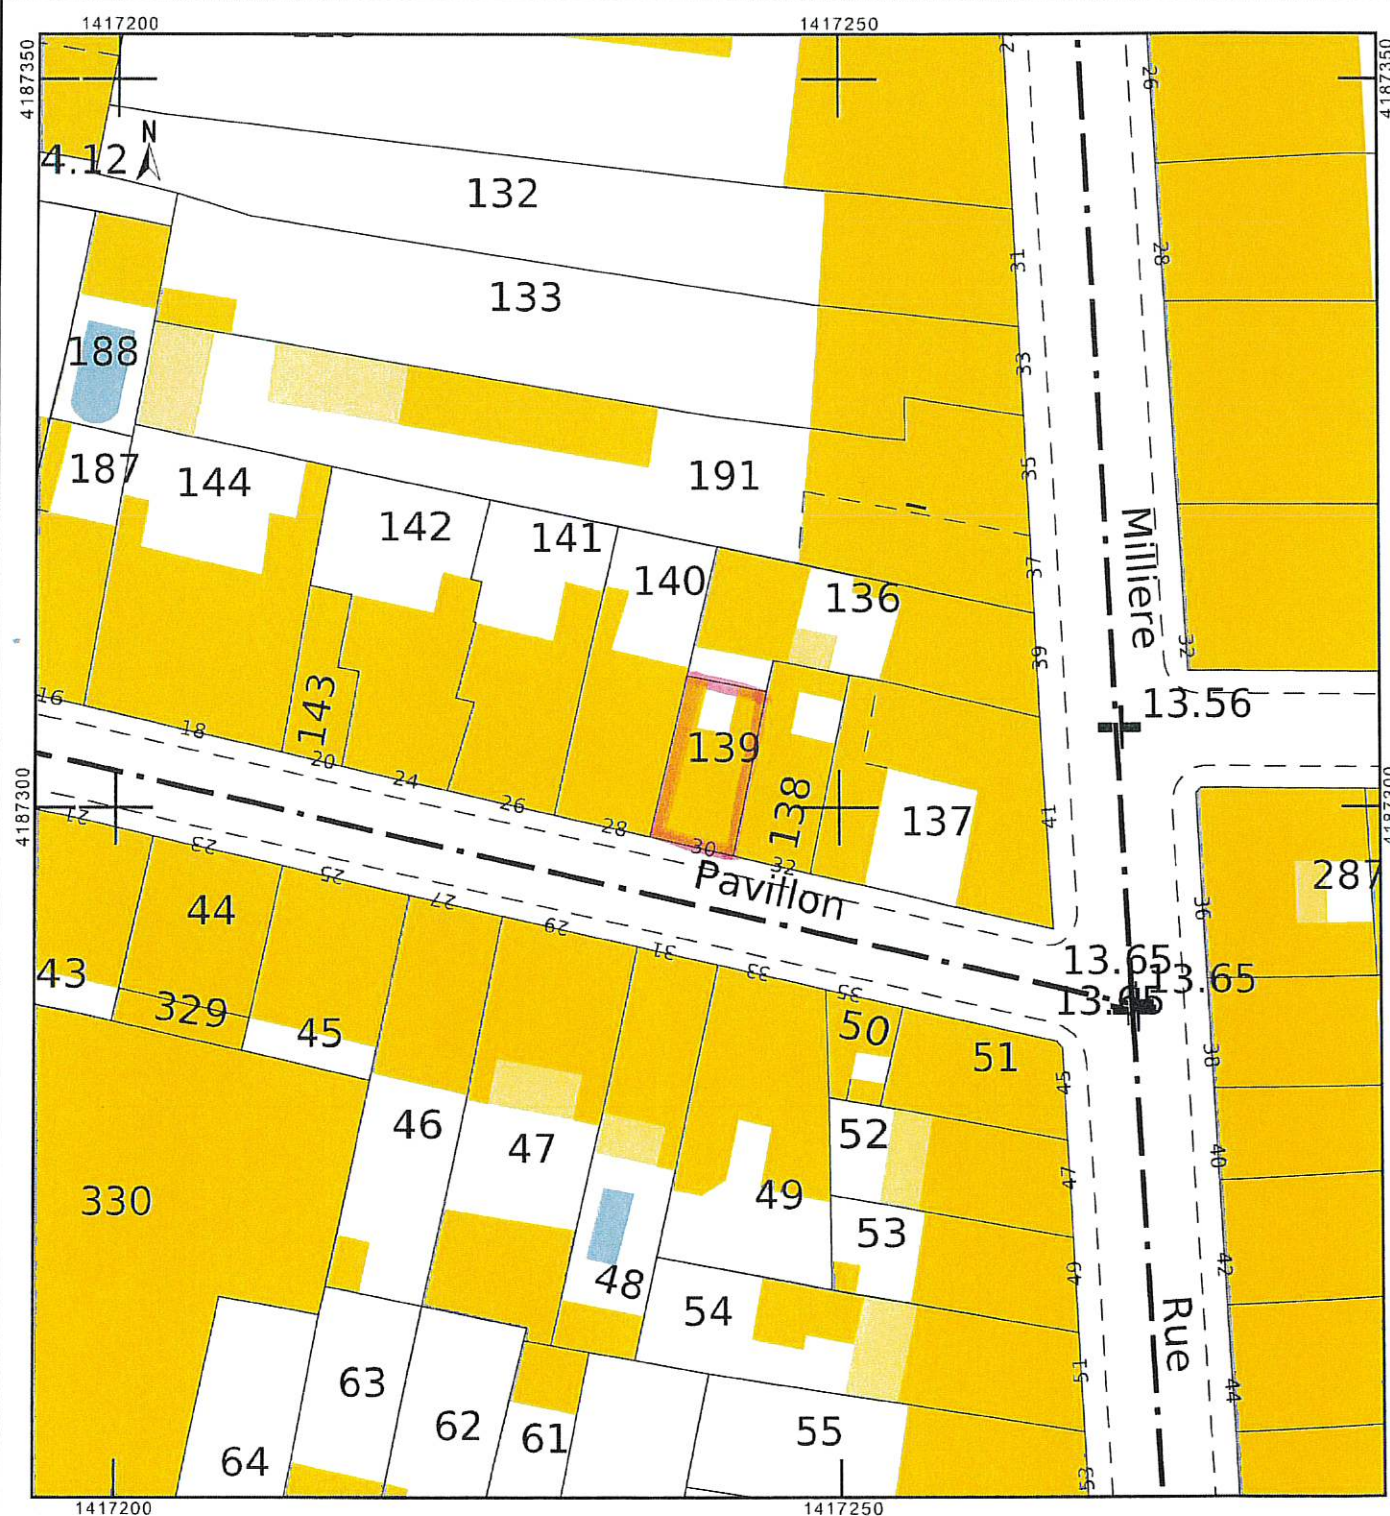

Direction générale des finances publiques

Cellule d'assistance du SPDC

N° de dossier :

Tél : 0 809 400 190 (appel non surtaxé)

du lundi au vendredi

de 8h00 à 18h00

Courriel : esi.orleans.ADspdc@dgfip.finances.gouv.fr

### Extrait cadastral modèle 1

conforme à la documentation cadastrale à la date du : 07/02/2023

validité six mois à partir de cette date.

Extrait confectionné par : SCP Catherine DUMAREAU et Jean-Marie SANMARTIN

SF2306621979

DESIGNATION DES PROPRIETES										
Département : 033				Commune : 063			BORDEAUX			
Section	N° plan	PDL	N° du lot	Quote-part Adresse	Contenance cadastrale	Renvoi	Désignation nouvelle			
							N° de DA	Section	N° plan	Contenance
DV	0139			30 RUE DU PAVILLON	0ha00a65ca					

#### OBSERVATIONS DU SERVICE DE LA PUBLICITE FONCIERE

Décrets modifiés du 4 janvier 1955 art. 7 et 40 et du 14 octobre 1955 art. 21 et 30

