
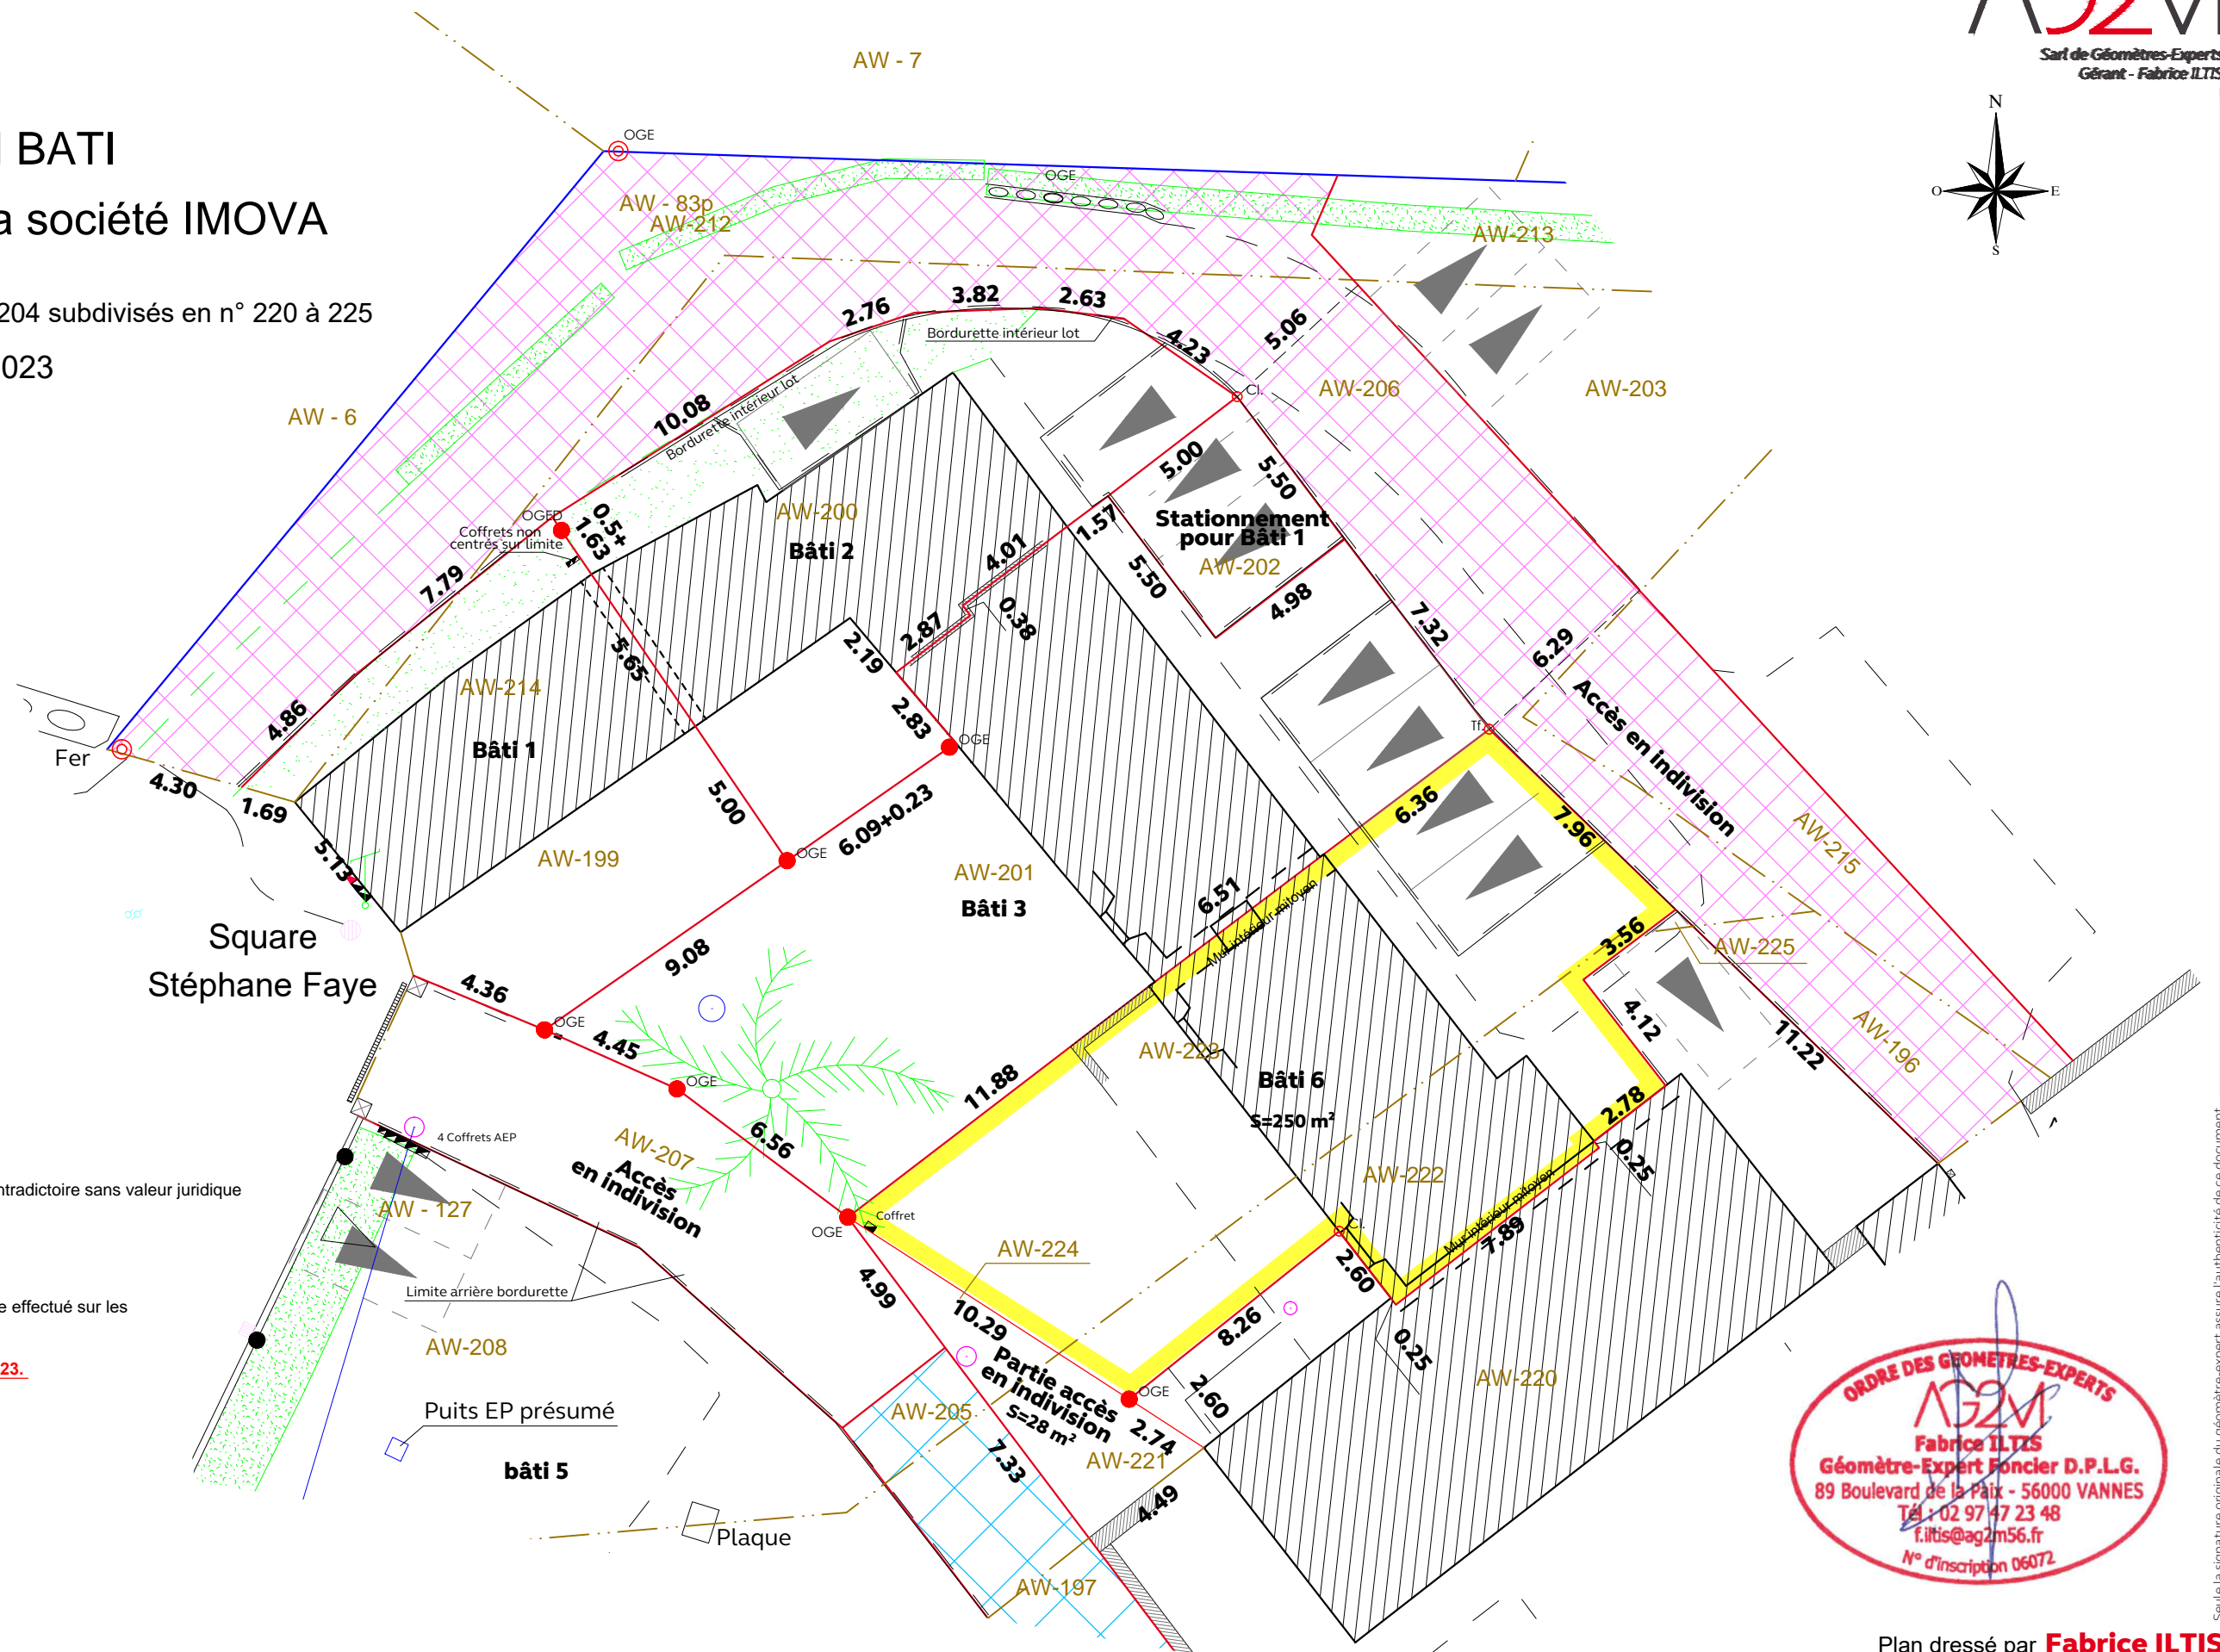


PLAN DE DIVISION BATI Pour le compte de la société IMOVA

Cadastre : Section AW n° 195 et 204 subdivisés en n° 220 à 225

DMPC n° 2950 U du 05/01/2023

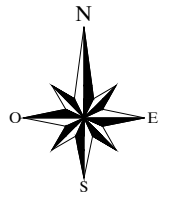

LÉGENDE :

- Tf. ○ Cl. Clou ou Tirfond
- OGE Borne OGE nouvelle
- OGED Borne OGE nouvelle décalée
- 00.00 Cotation entre points
- Application cadastrale non contradictoire sans valeur juridique

NOTA :

Plan établi d'après un relevé complémentaire effectué sur les éléments apparents le 23 Décembre 2022

Bornage divisoire réalisé le 13 Janvier 2023.

