
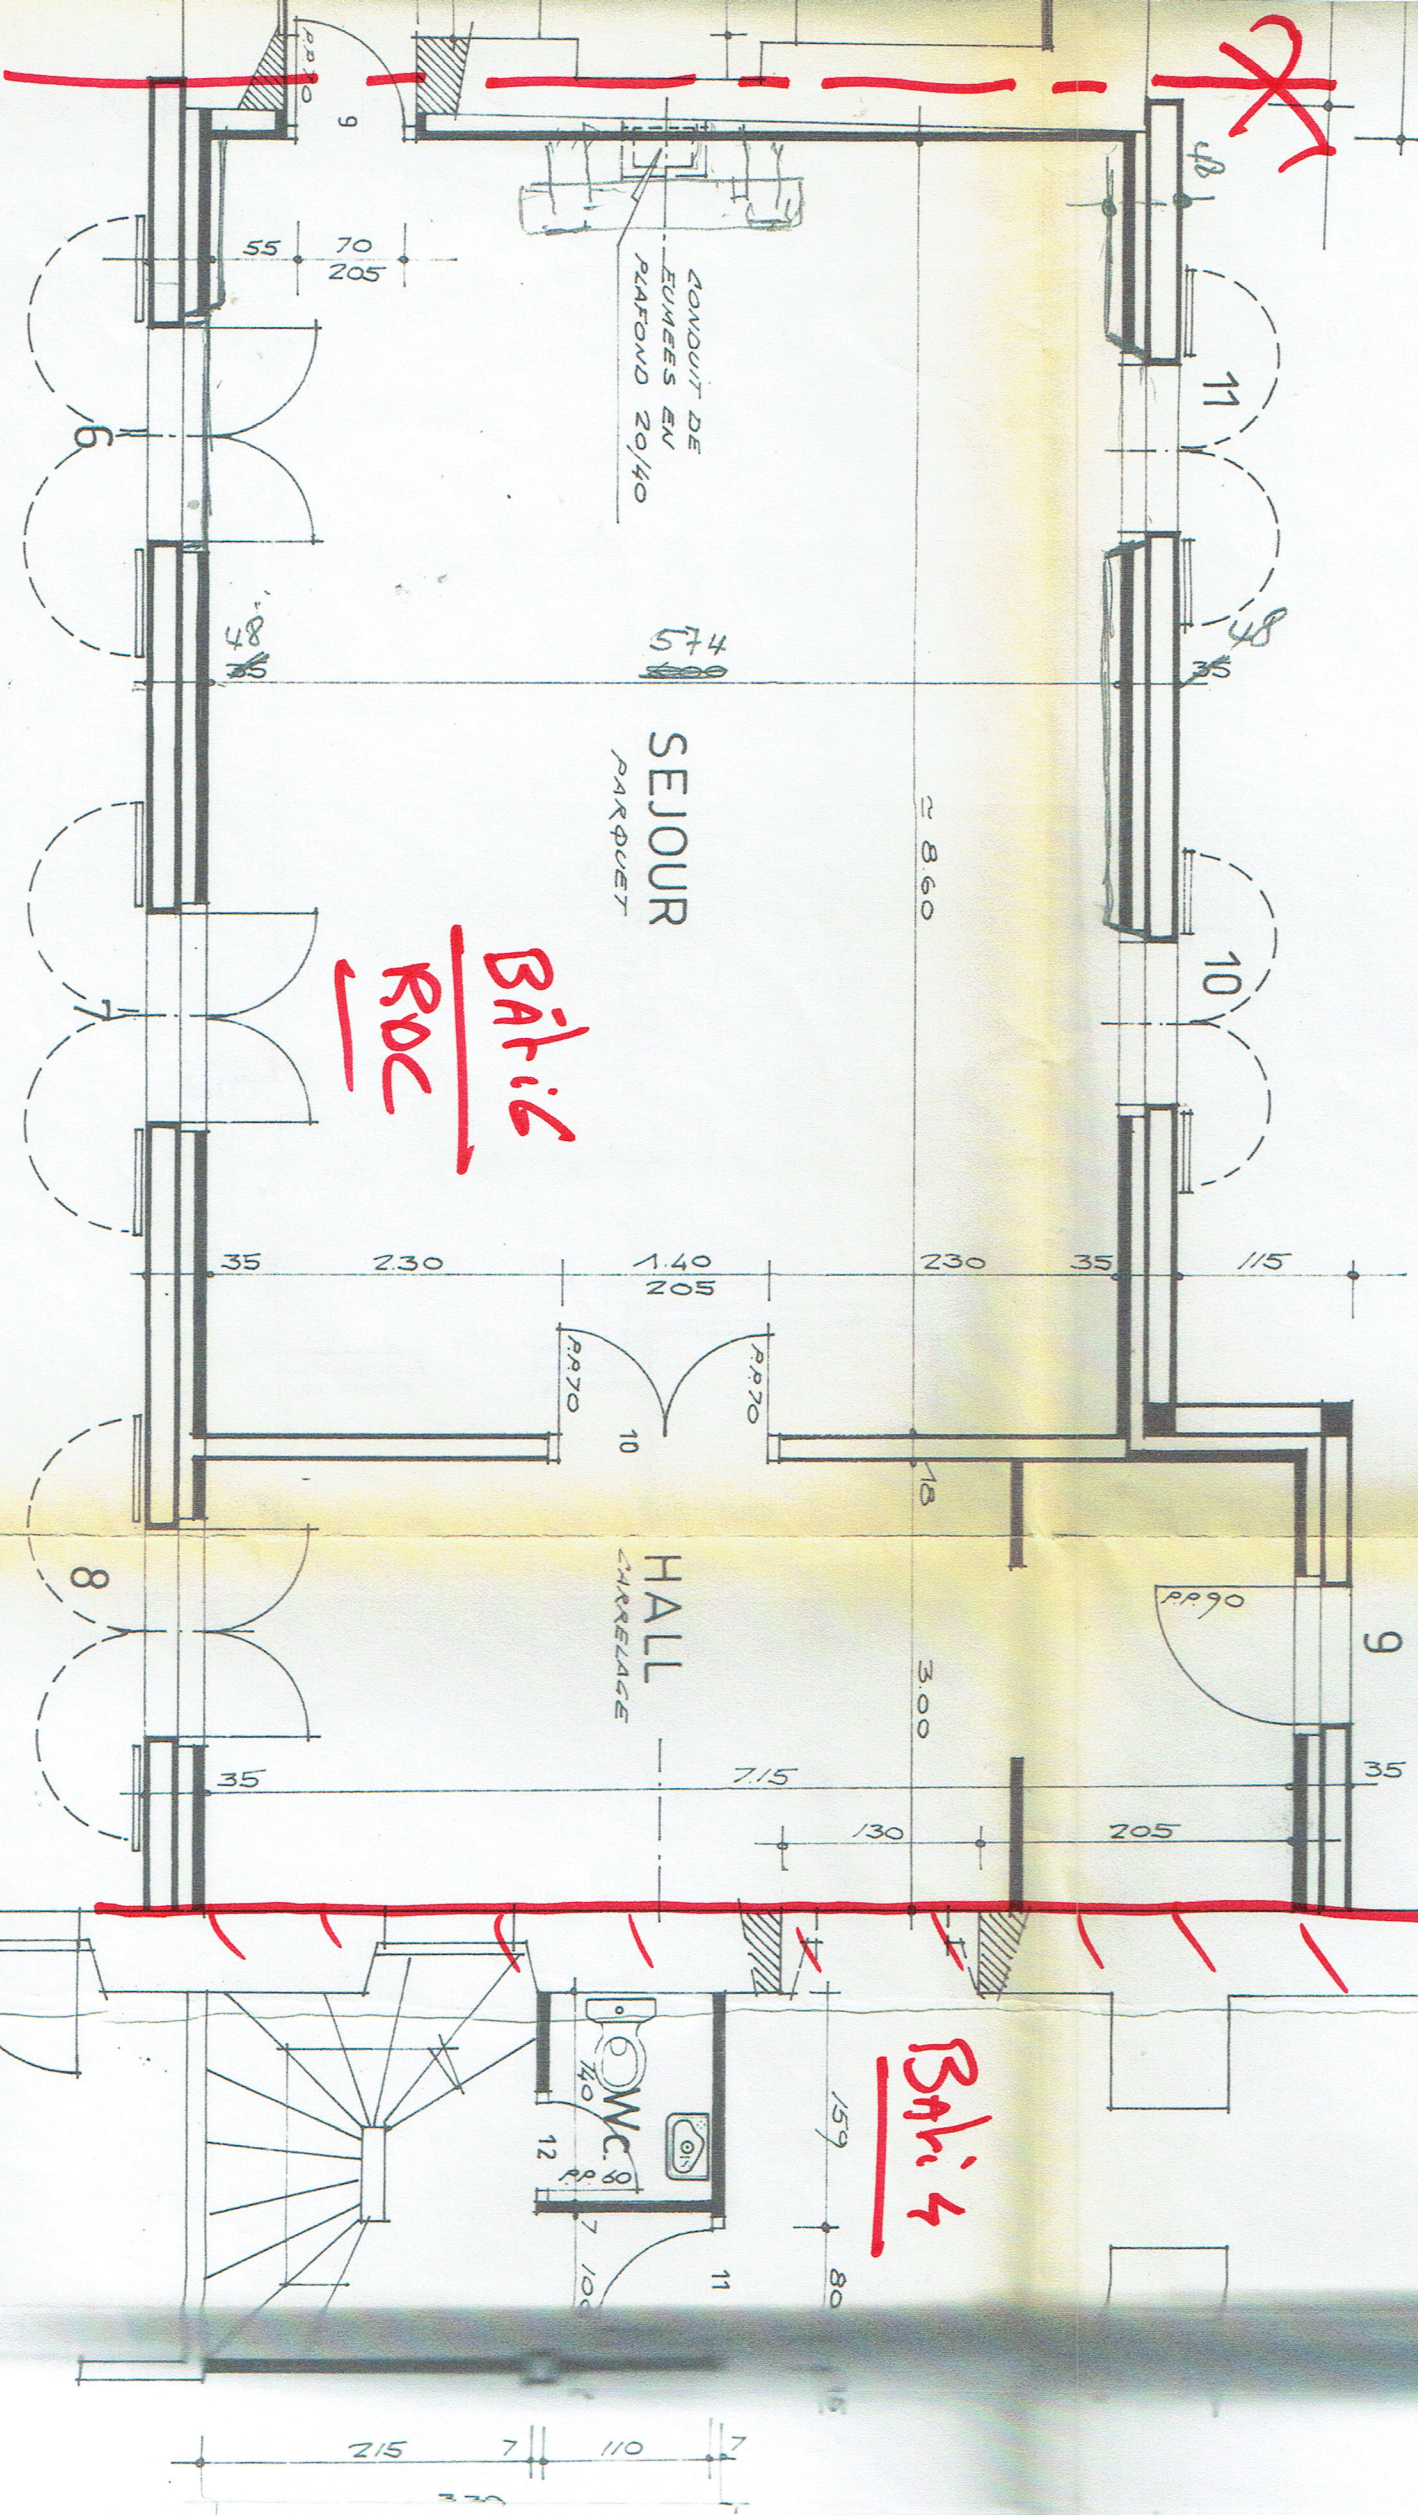


B A T I M E N T N E U F

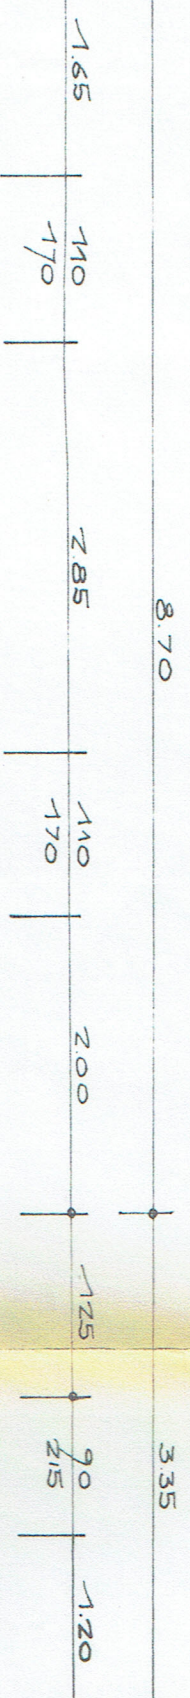

Bâtis
RDC

Bâtis

Ech: 1/500

