
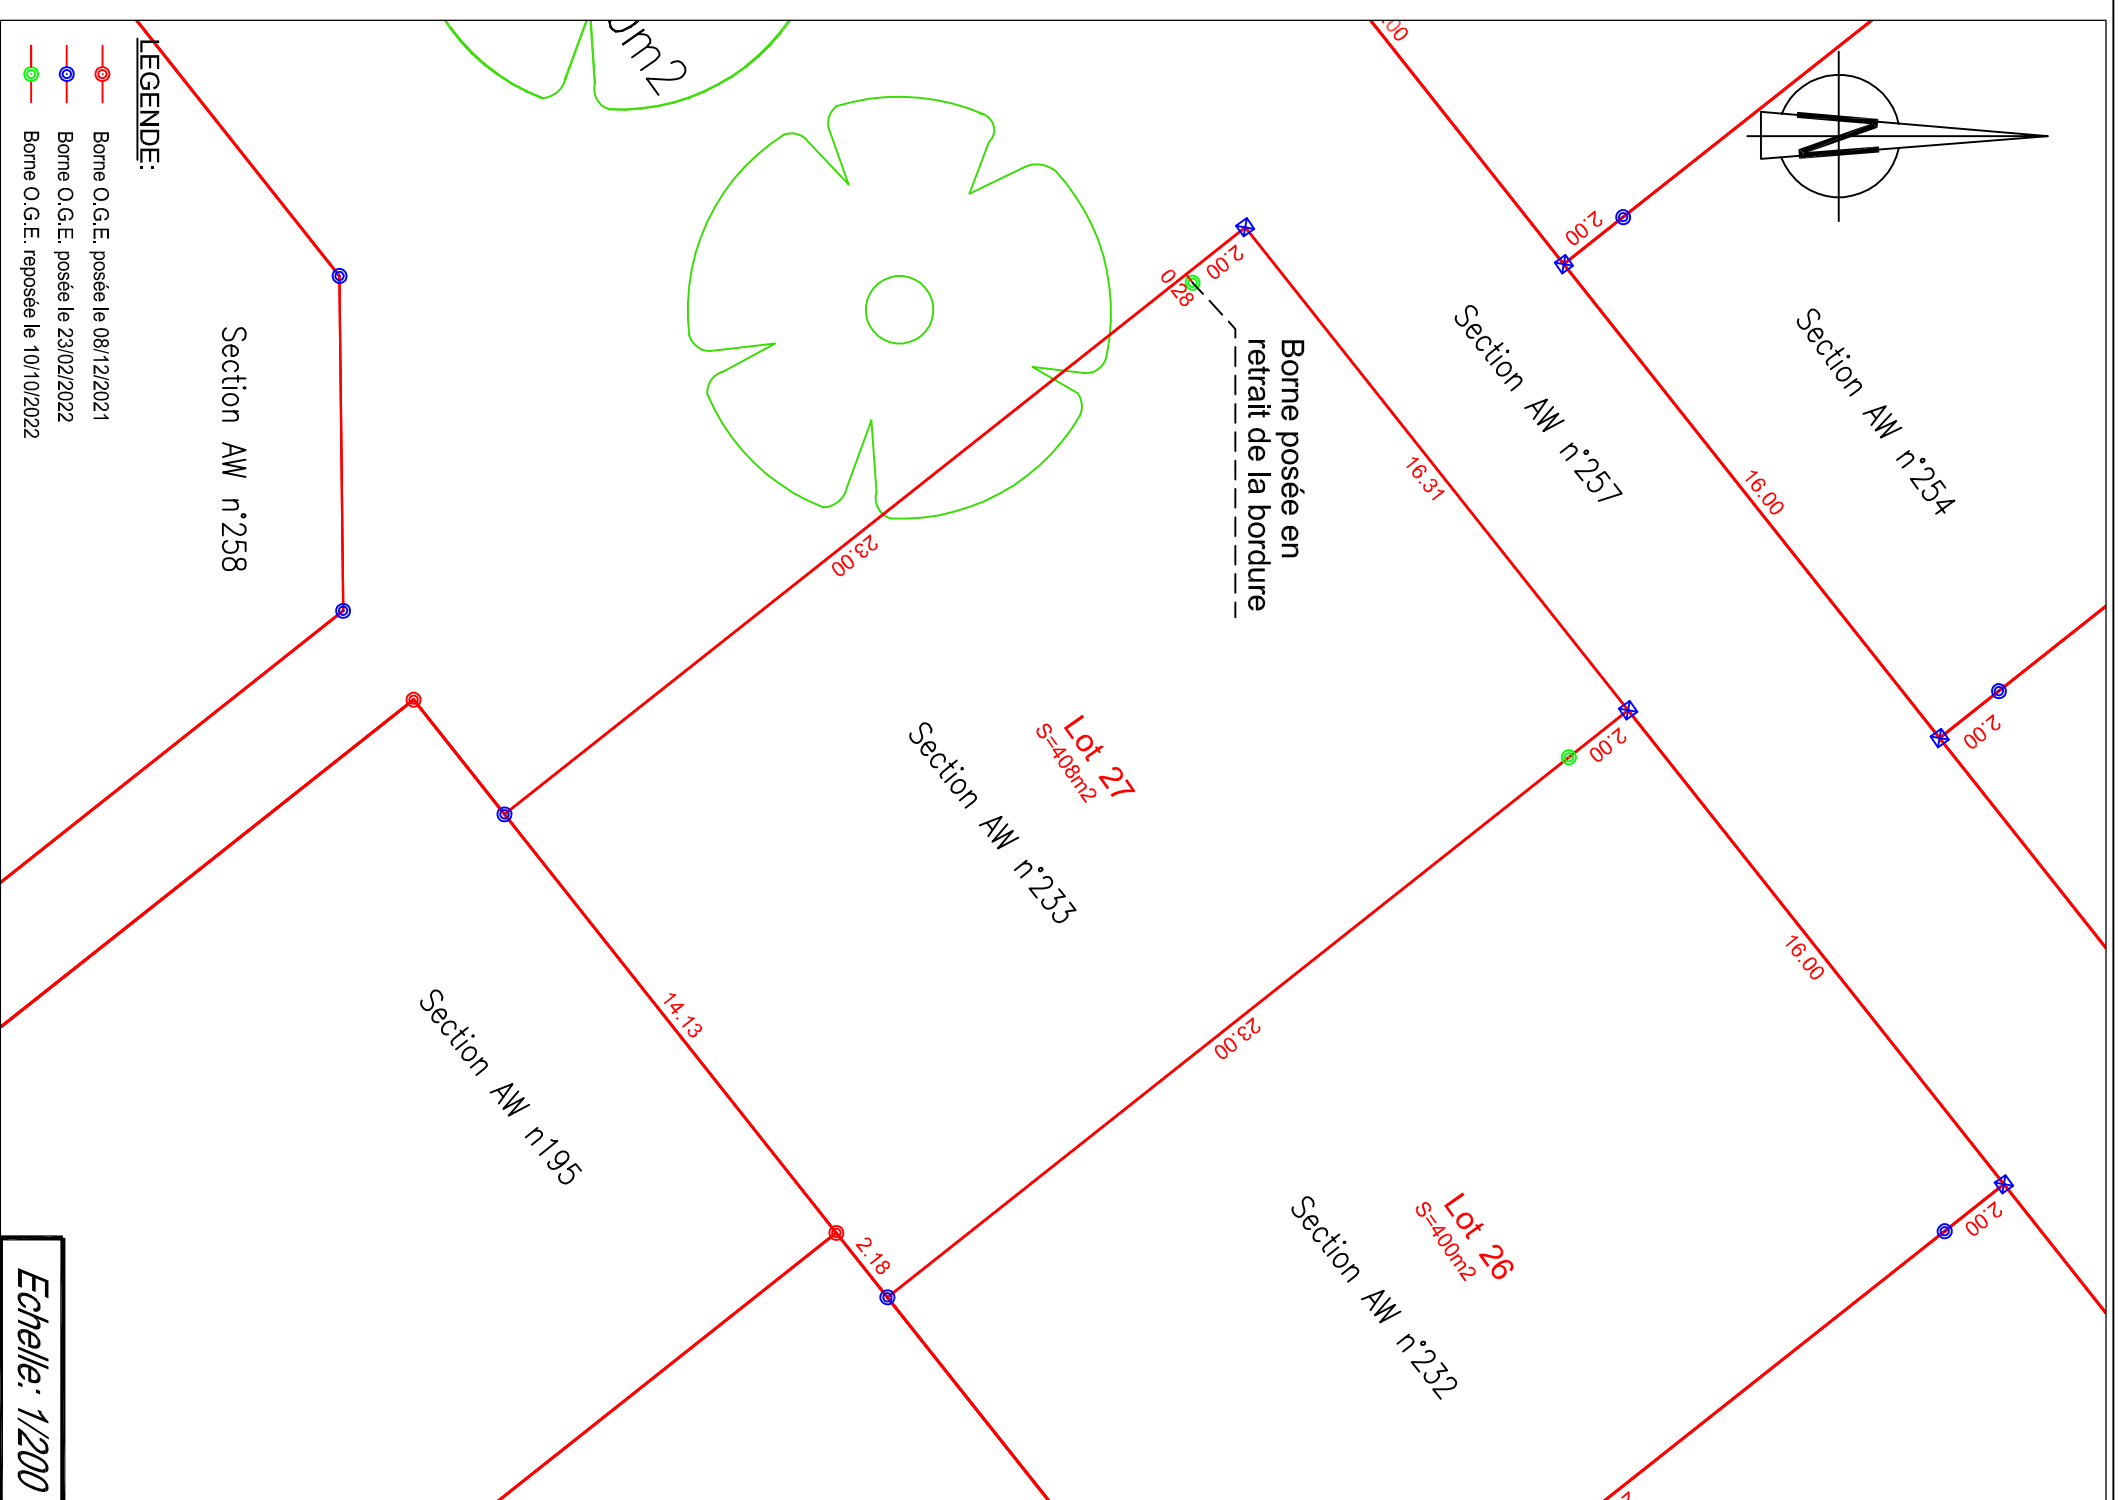


DEPARTEMENT DE LA SARTHE
Commune de LA SUZE SUR SARTHE
Lotissement "Les Epinettes 2"

Reimplantation du Lot n°27

LOT 27	Adresse :		Le nivellement est rattaché au système I.G.N. 69
	Réalisé en Avril 2021	Cadastre: AW n°233	
Arrêté Municipal n°PA07234620Z0002 26/02/2021		Superficie: 408 m ² Surface plancher: 250m ²	

PLAN DE SITUATION

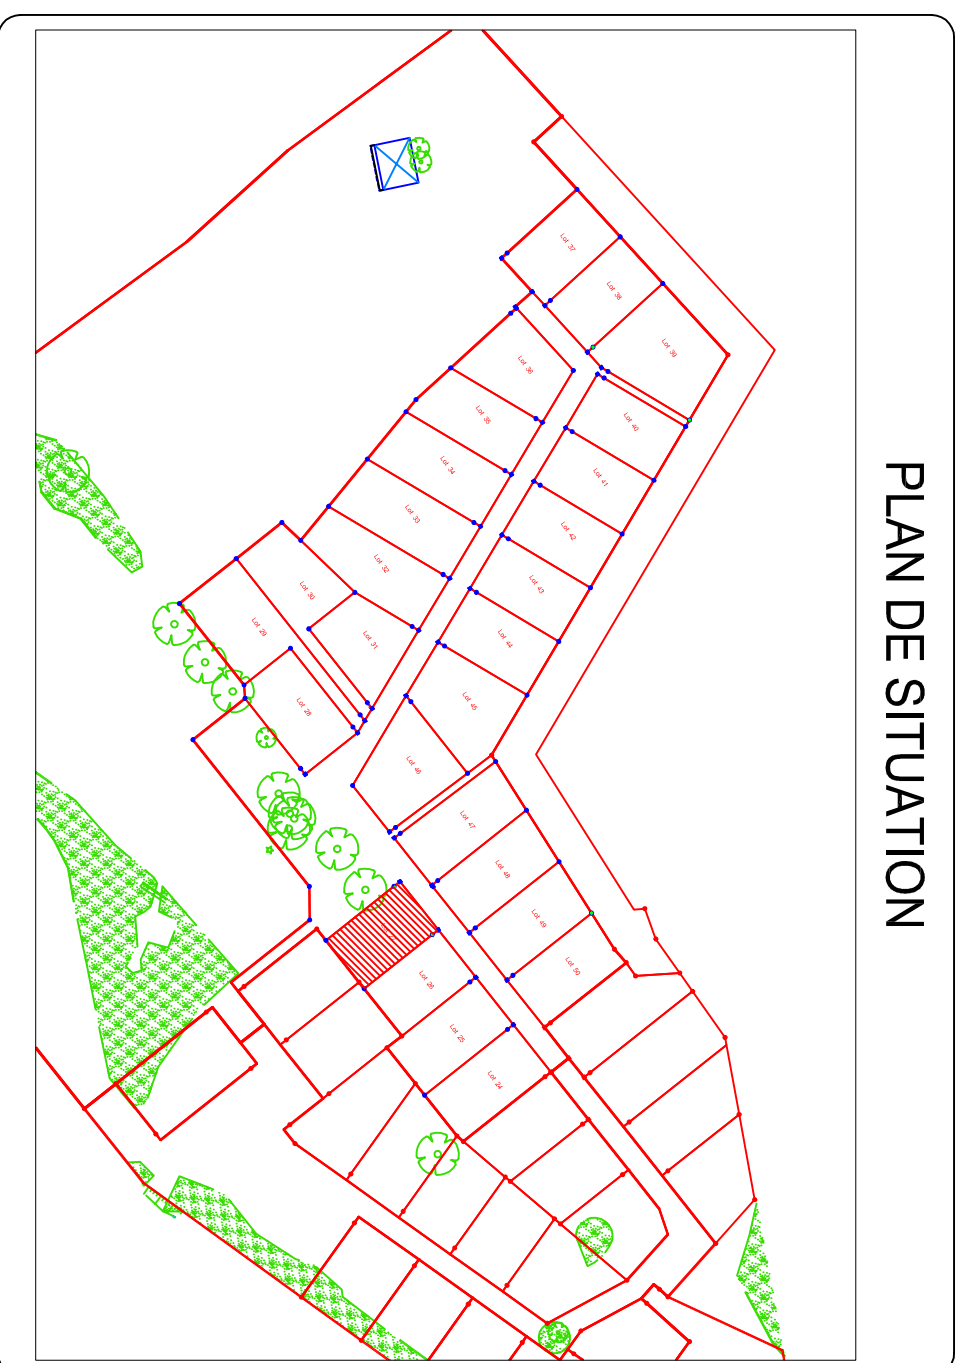

Réf: 190100-2
Date: 10 octobre 2022

GEOMANS La Suze Le Mans
expert Geometre
LE GEOMETRE-EXPERT
GARANT D'UN CADRE DE VIE DURABLE
Siège: 15 Rue Camille Claudel
72210 LA SUZE SUR SARTHE
02.43.47.12.53 - lasuze@geomans.fr
72000 LE MANS
02.43.61.06.67 - lemans@geomans.fr
CONSEILLER VALONISER GARANTIR