


ZAC DE MALBOSC à Montpellier  
**Résidence " Beauvallon "**

APPARTEMENT

**132**

BATIMENT 1  
3° ETAGE  
TYPE : 4 PIECES  
N° DE LOT : 67


SURFACE HABITABLE 107.5 m<sup>2</sup>  
TERRASSE 109 m<sup>2</sup>

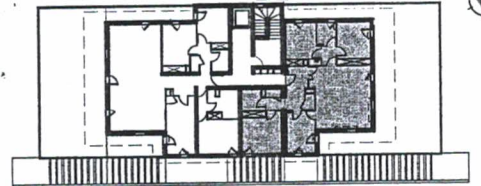

Nota : L'implantation des ouvertures, des cloisons et les surfaces peuvent être modifiées en fonction d'impératifs de construction.

- Prise TV
- C Prise Commandée

Pose carrelage en diagonale  
(sauf baign, douche et terrasse)

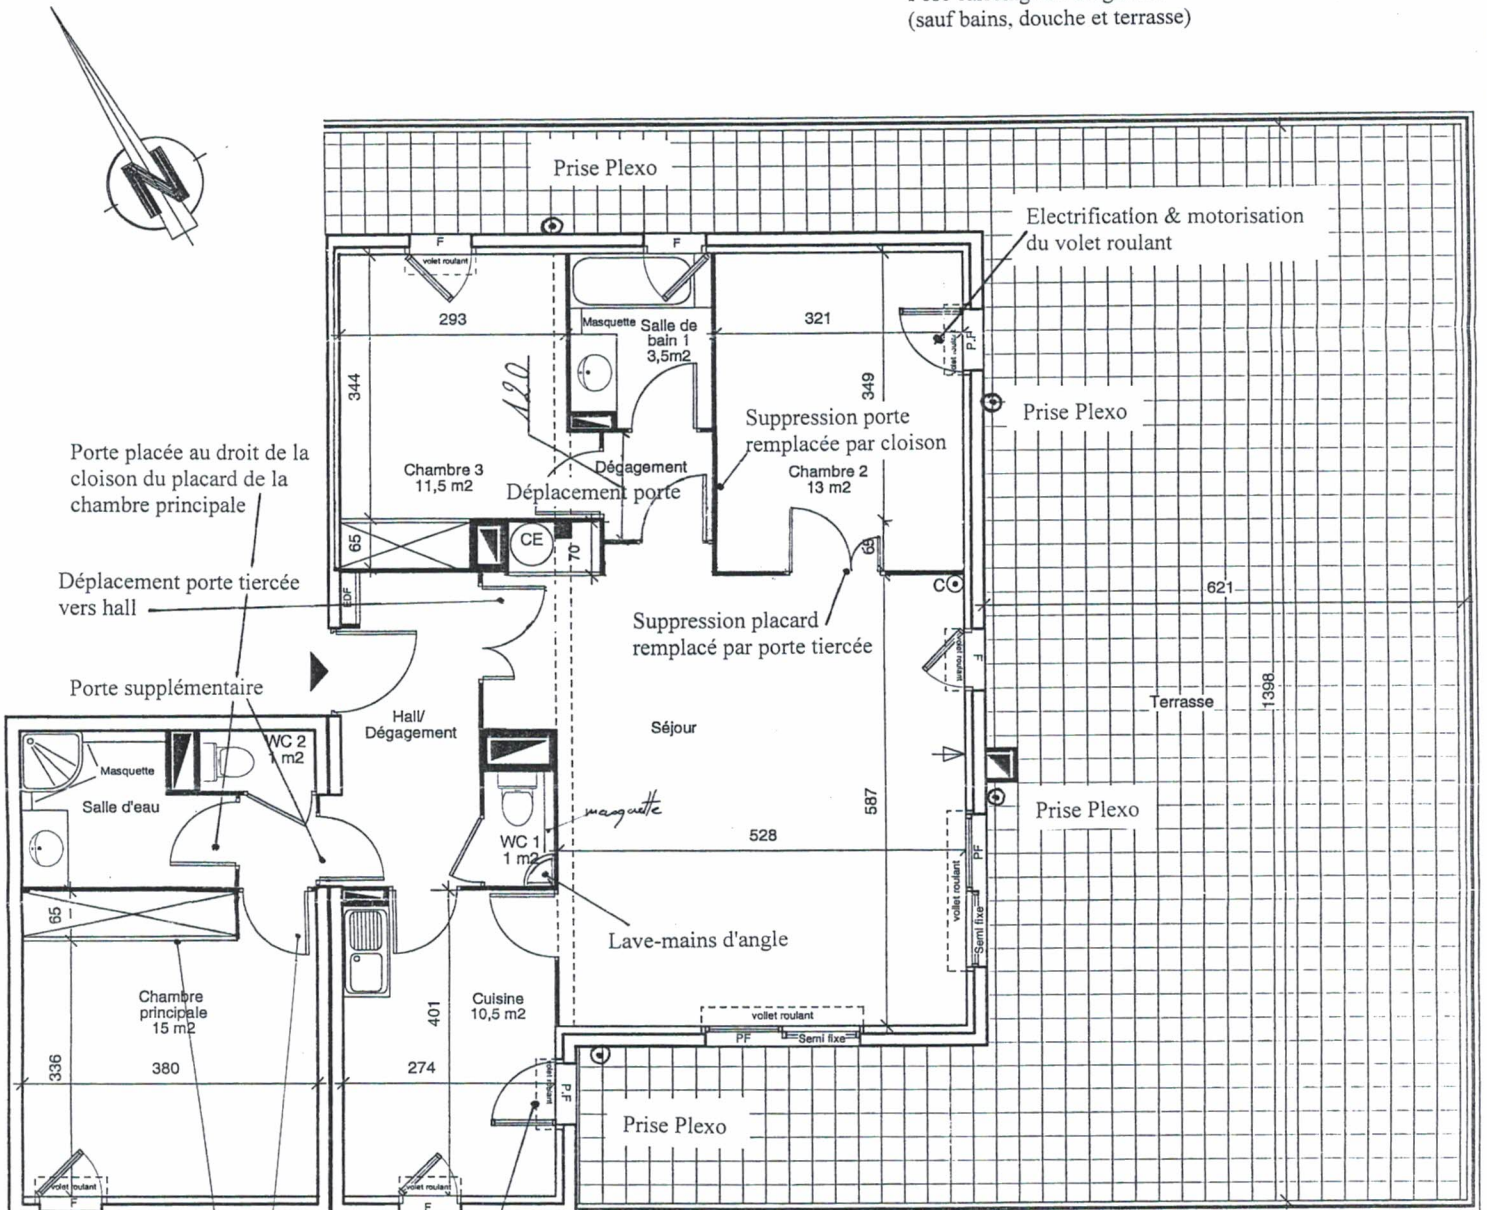

Porte placée au droit de la cloison du placard de la chambre principale

Déplacement porte tiercée vers hall

Porte supplémentaire

Inversion ouverture porte + déplacement vers cuisine

Allongement placard

Electrification & motorisation du volet roulant

*Renisio*

1629 octobre 2002.  
Le 16. octobre 2002.

Le 23 septembre 2002

0467864570.