





COURRIER ARRIVE  
02 OCT. 2007  
AGENCE MOYENNE CORREZE


PLAN de Situation.

ech. 1/1000

PLAN de MASSE.

Reperage Photos.

Thonille Aub.  
SEPT 2006.

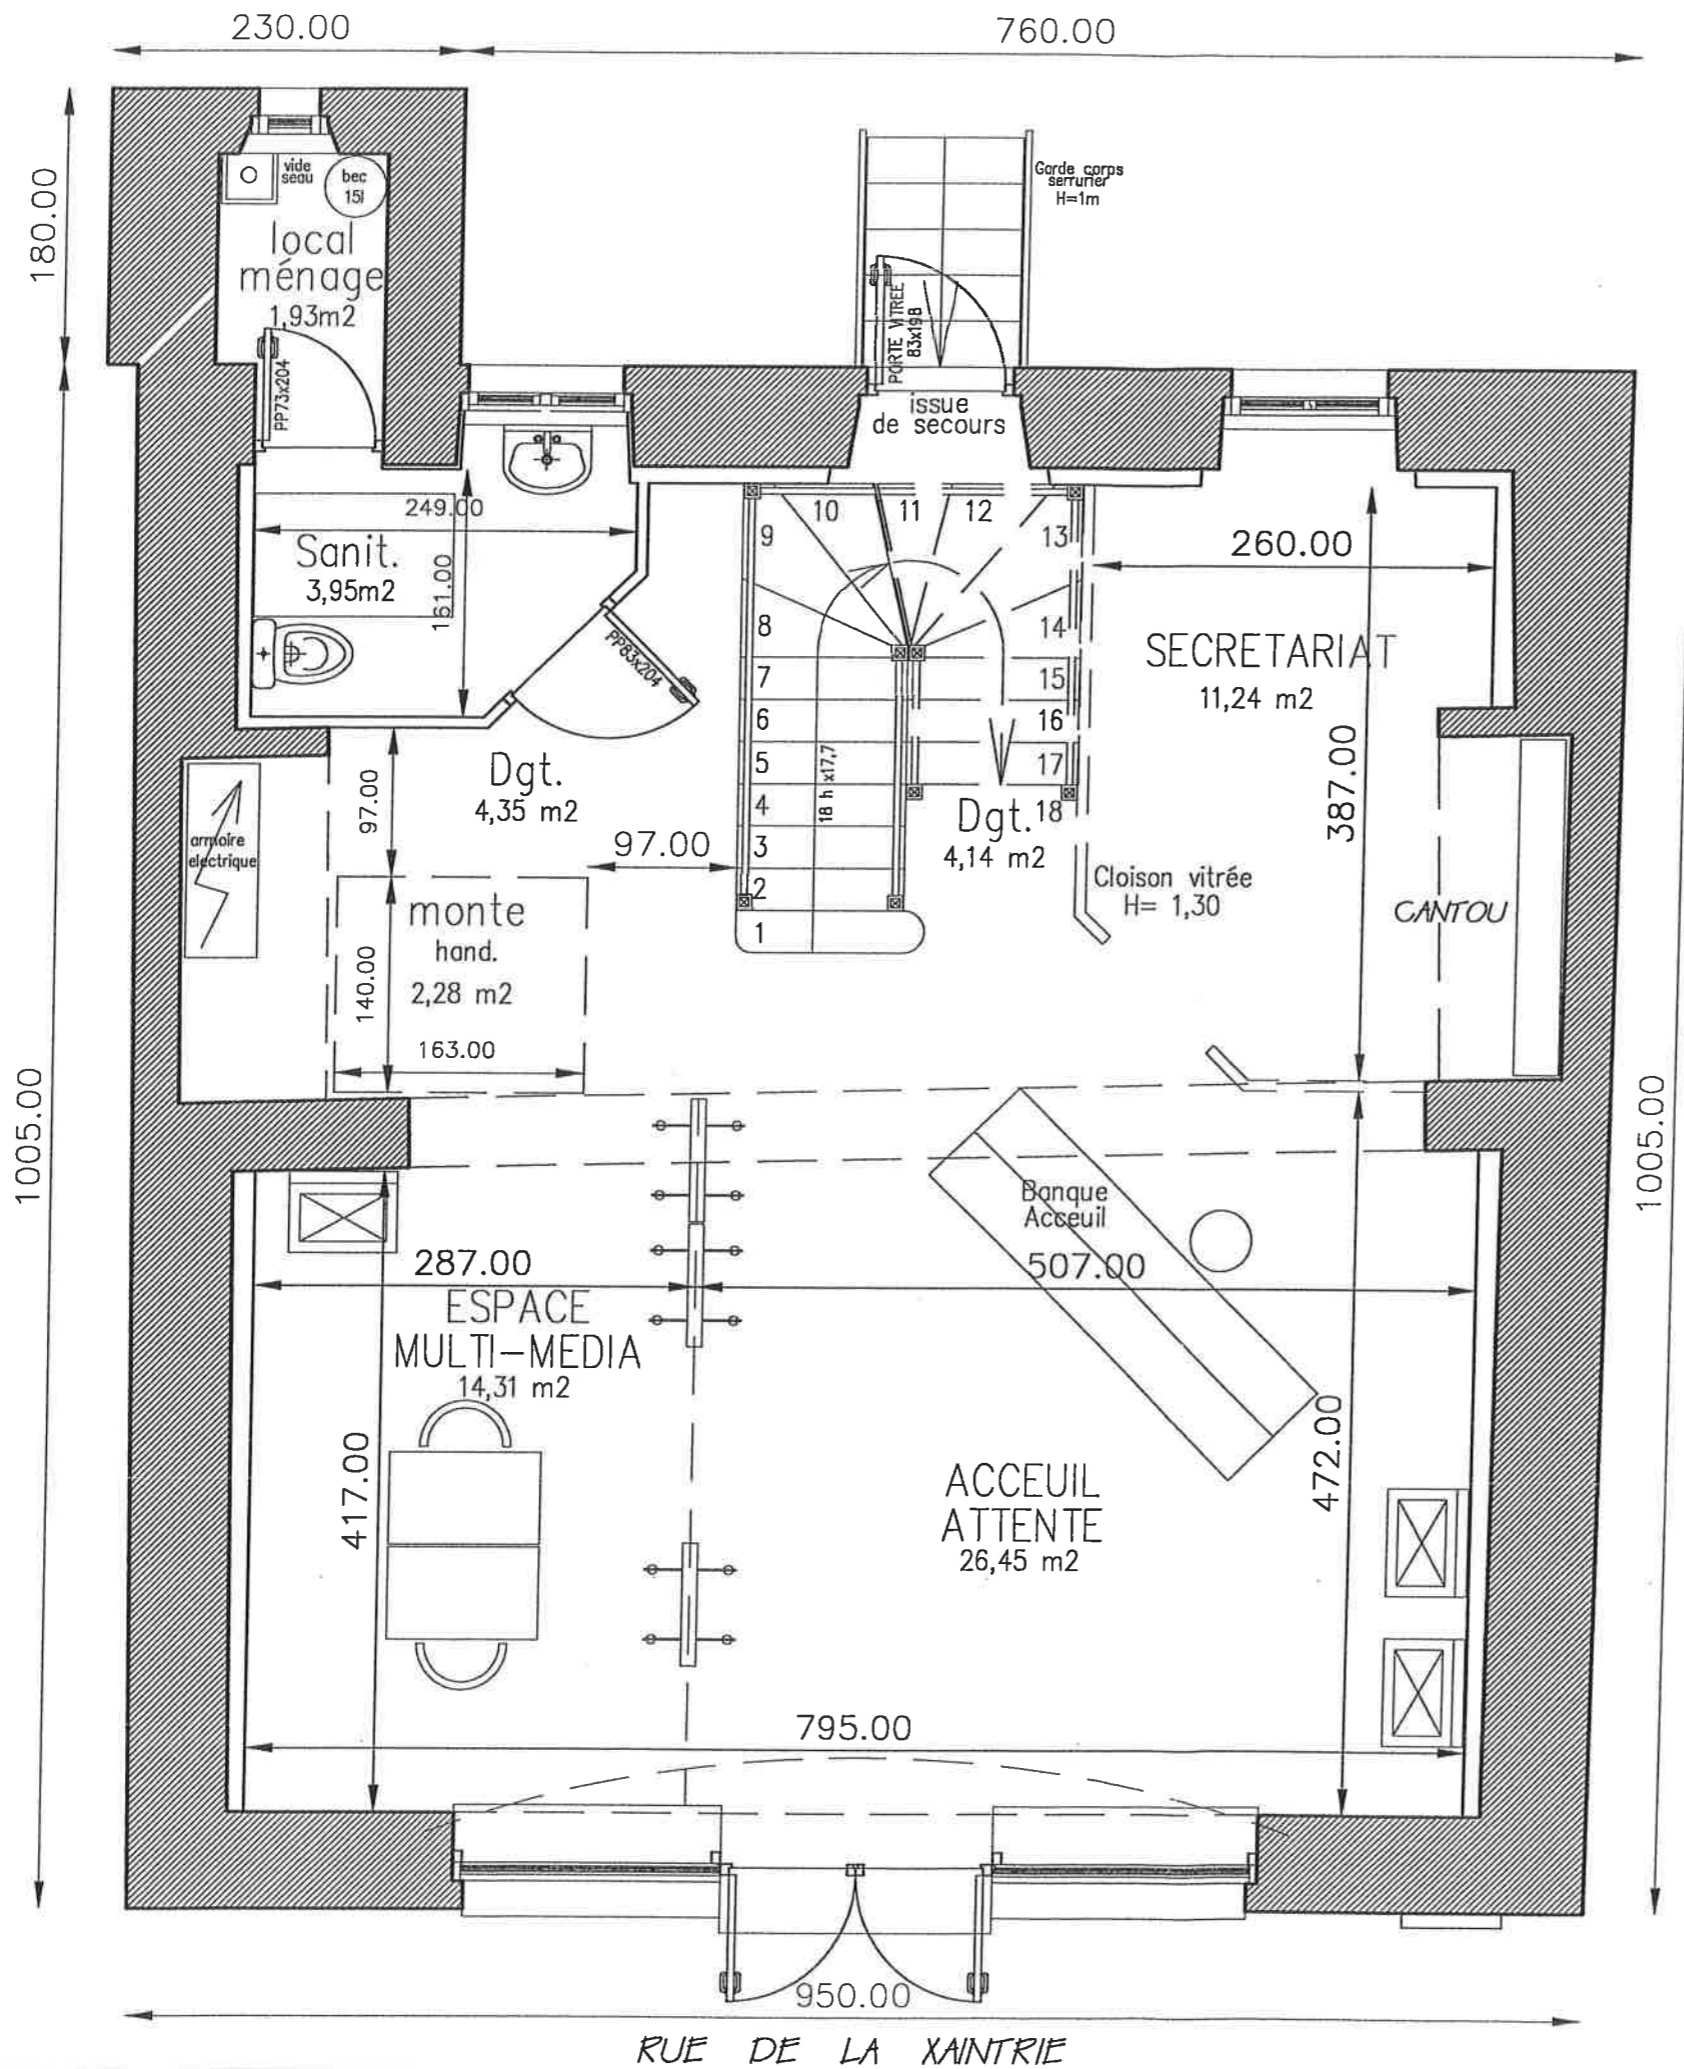

Dossier Permis de Construire  
 CONSEIL GENERAL  
 de la CORREZE  
 MAISON du DEPARTEMENT

# base PROJET

Ech : 1/50



SHOB : 100,74 m<sup>2</sup>  
 SHON : 100,74 m<sup>2</sup>  
 Shab : 69,13 m<sup>2</sup>

COURRIER ARRIVE  
 02 OCT. 2007  
 AGENCE MOYENNE CORREZE

Modif local ménage 27/04/2007  
 Modif implantation monte-H 18/12/2006

# PLAN R.d.C.

RUE DE LA XAINTRIE

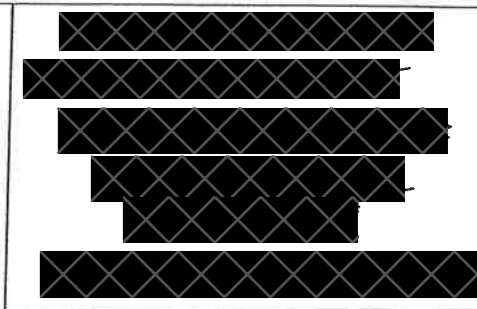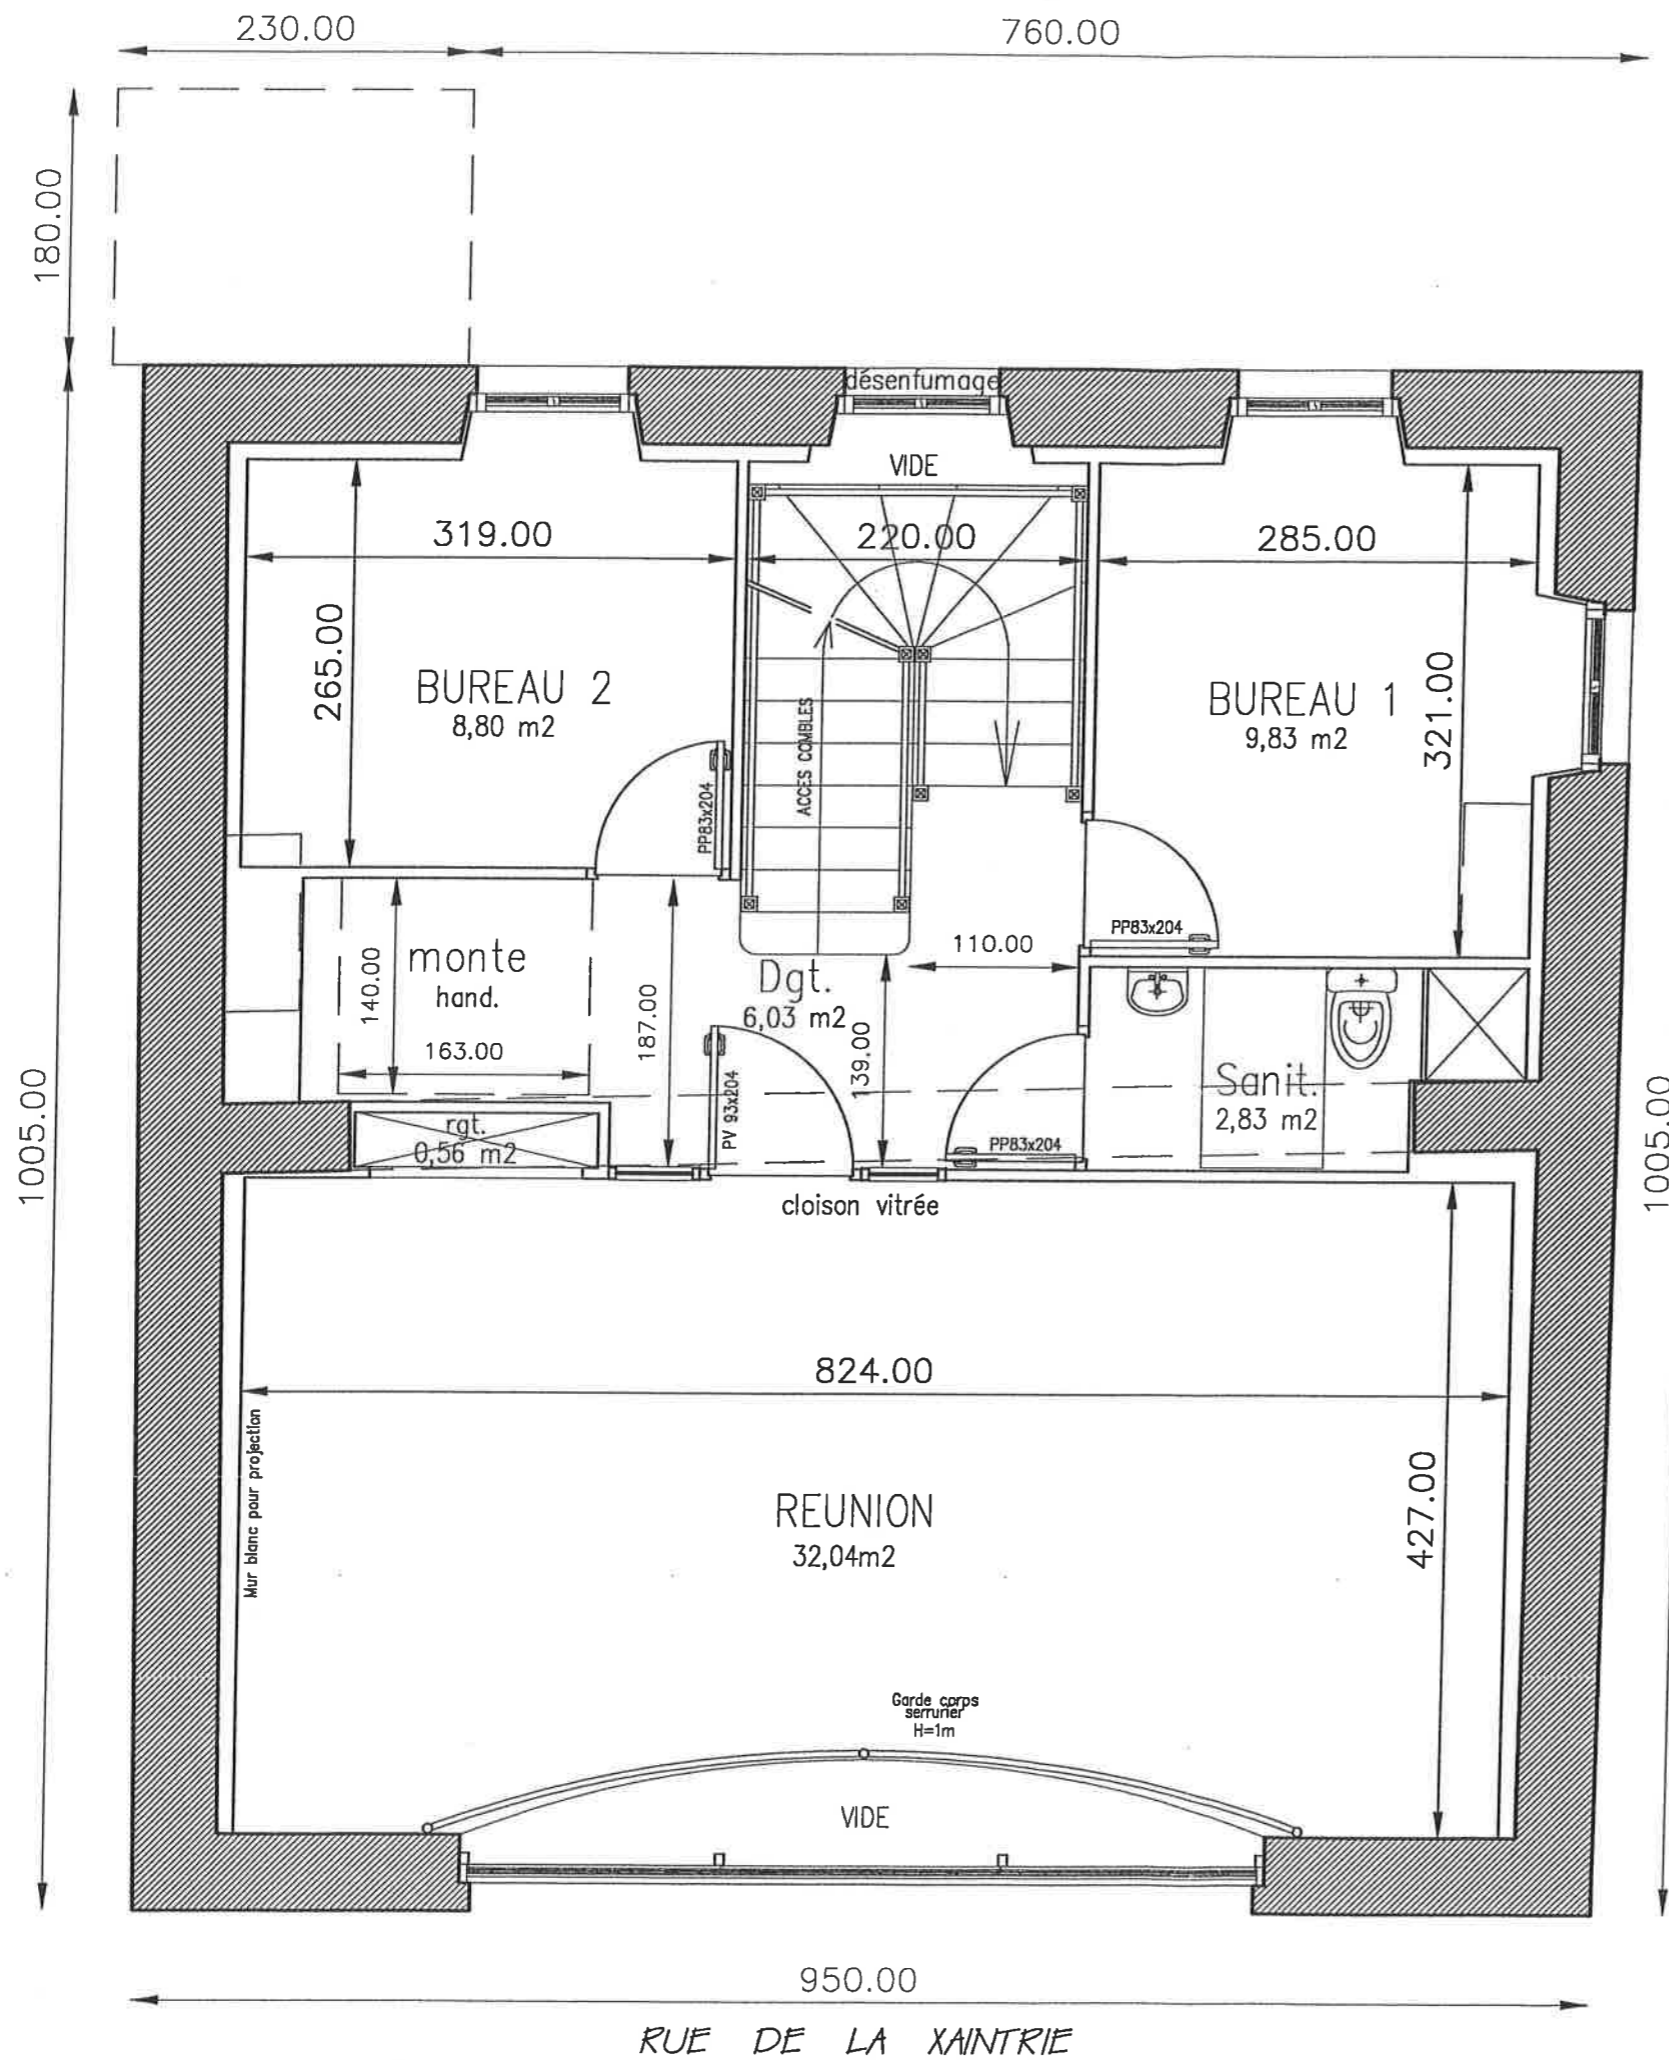

base  
PROJET

Ech : 1/50

SHOB : 96,53 m<sup>2</sup>



SHON : 96,53 m<sup>2</sup>

Shab : 62,73 m<sup>2</sup>

COURRIER ARRIVE  
02 OCT. 2007  
AGENCE MOYENNE CORREZE

Modif 27/04/2007  
Modif implantation monte-H 18/12/2006

PLAN 1er ETAGE

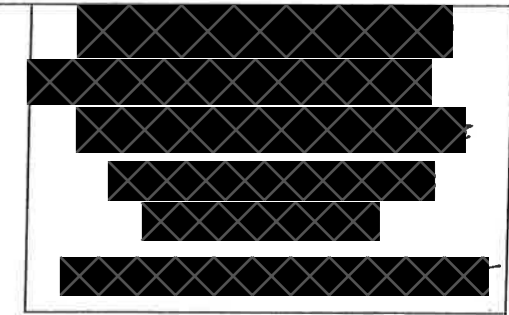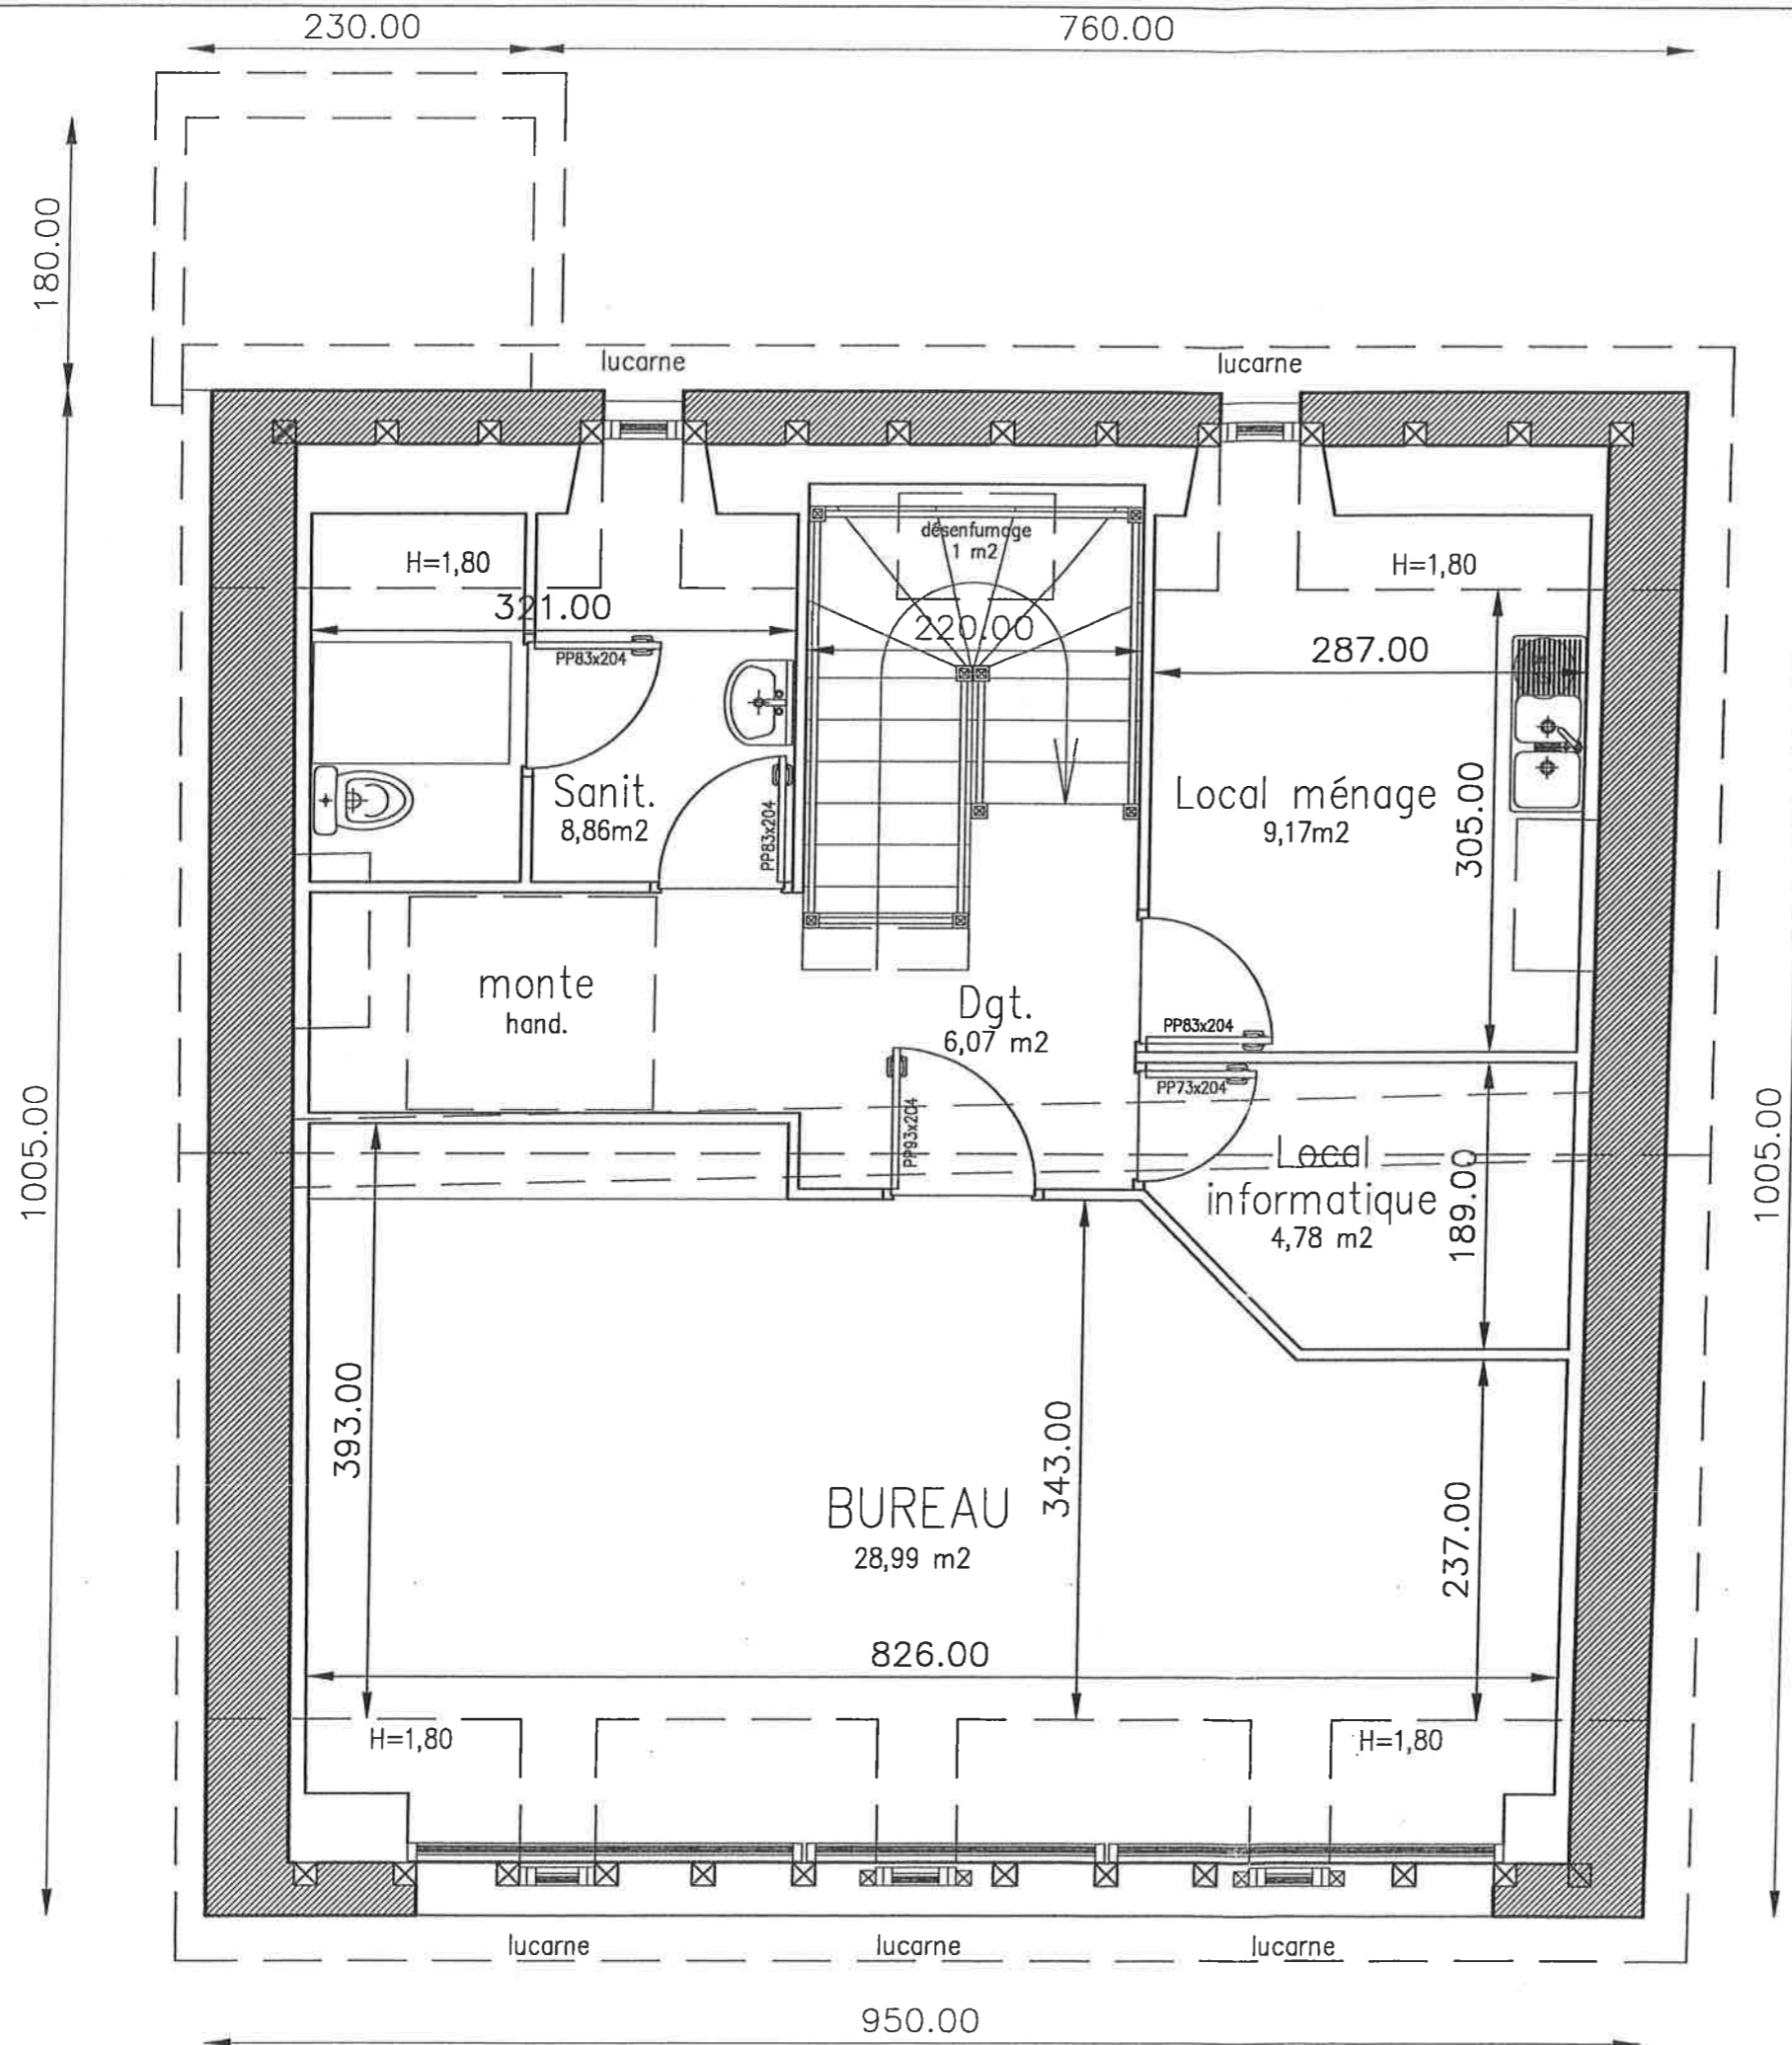

base  
PROJET

Ech : 1/50

SHOB : 96,53 m2


SHON : 74,96 m2

Shab : 56,28 m2

COURRIER ARRIVE  
02 OCT. 2007  
AGENCE MOYENNE COMBLES

Modif 27/04/2007  
Modif implantation monte-tt 18/12/2006

PLAN Combles  
LOCAUX NON ERP

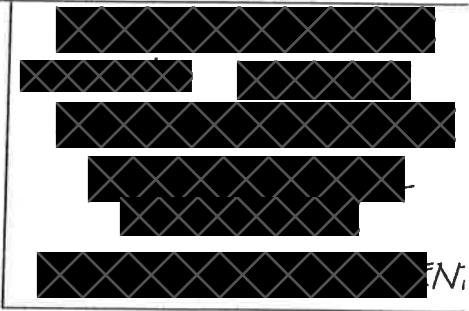

base  
PROJET

Ech : 1/50

RUE DE LA XAINTRIE

709.00

180.00

331.00

268.00

306.00

260.00

320.00

190.00


811.00

1302.00

COURRIER ARRIVE  
02 OCT. 2007  
AGENCE MOYENNE CORREZE

COUPE


Modif 27/04/2007

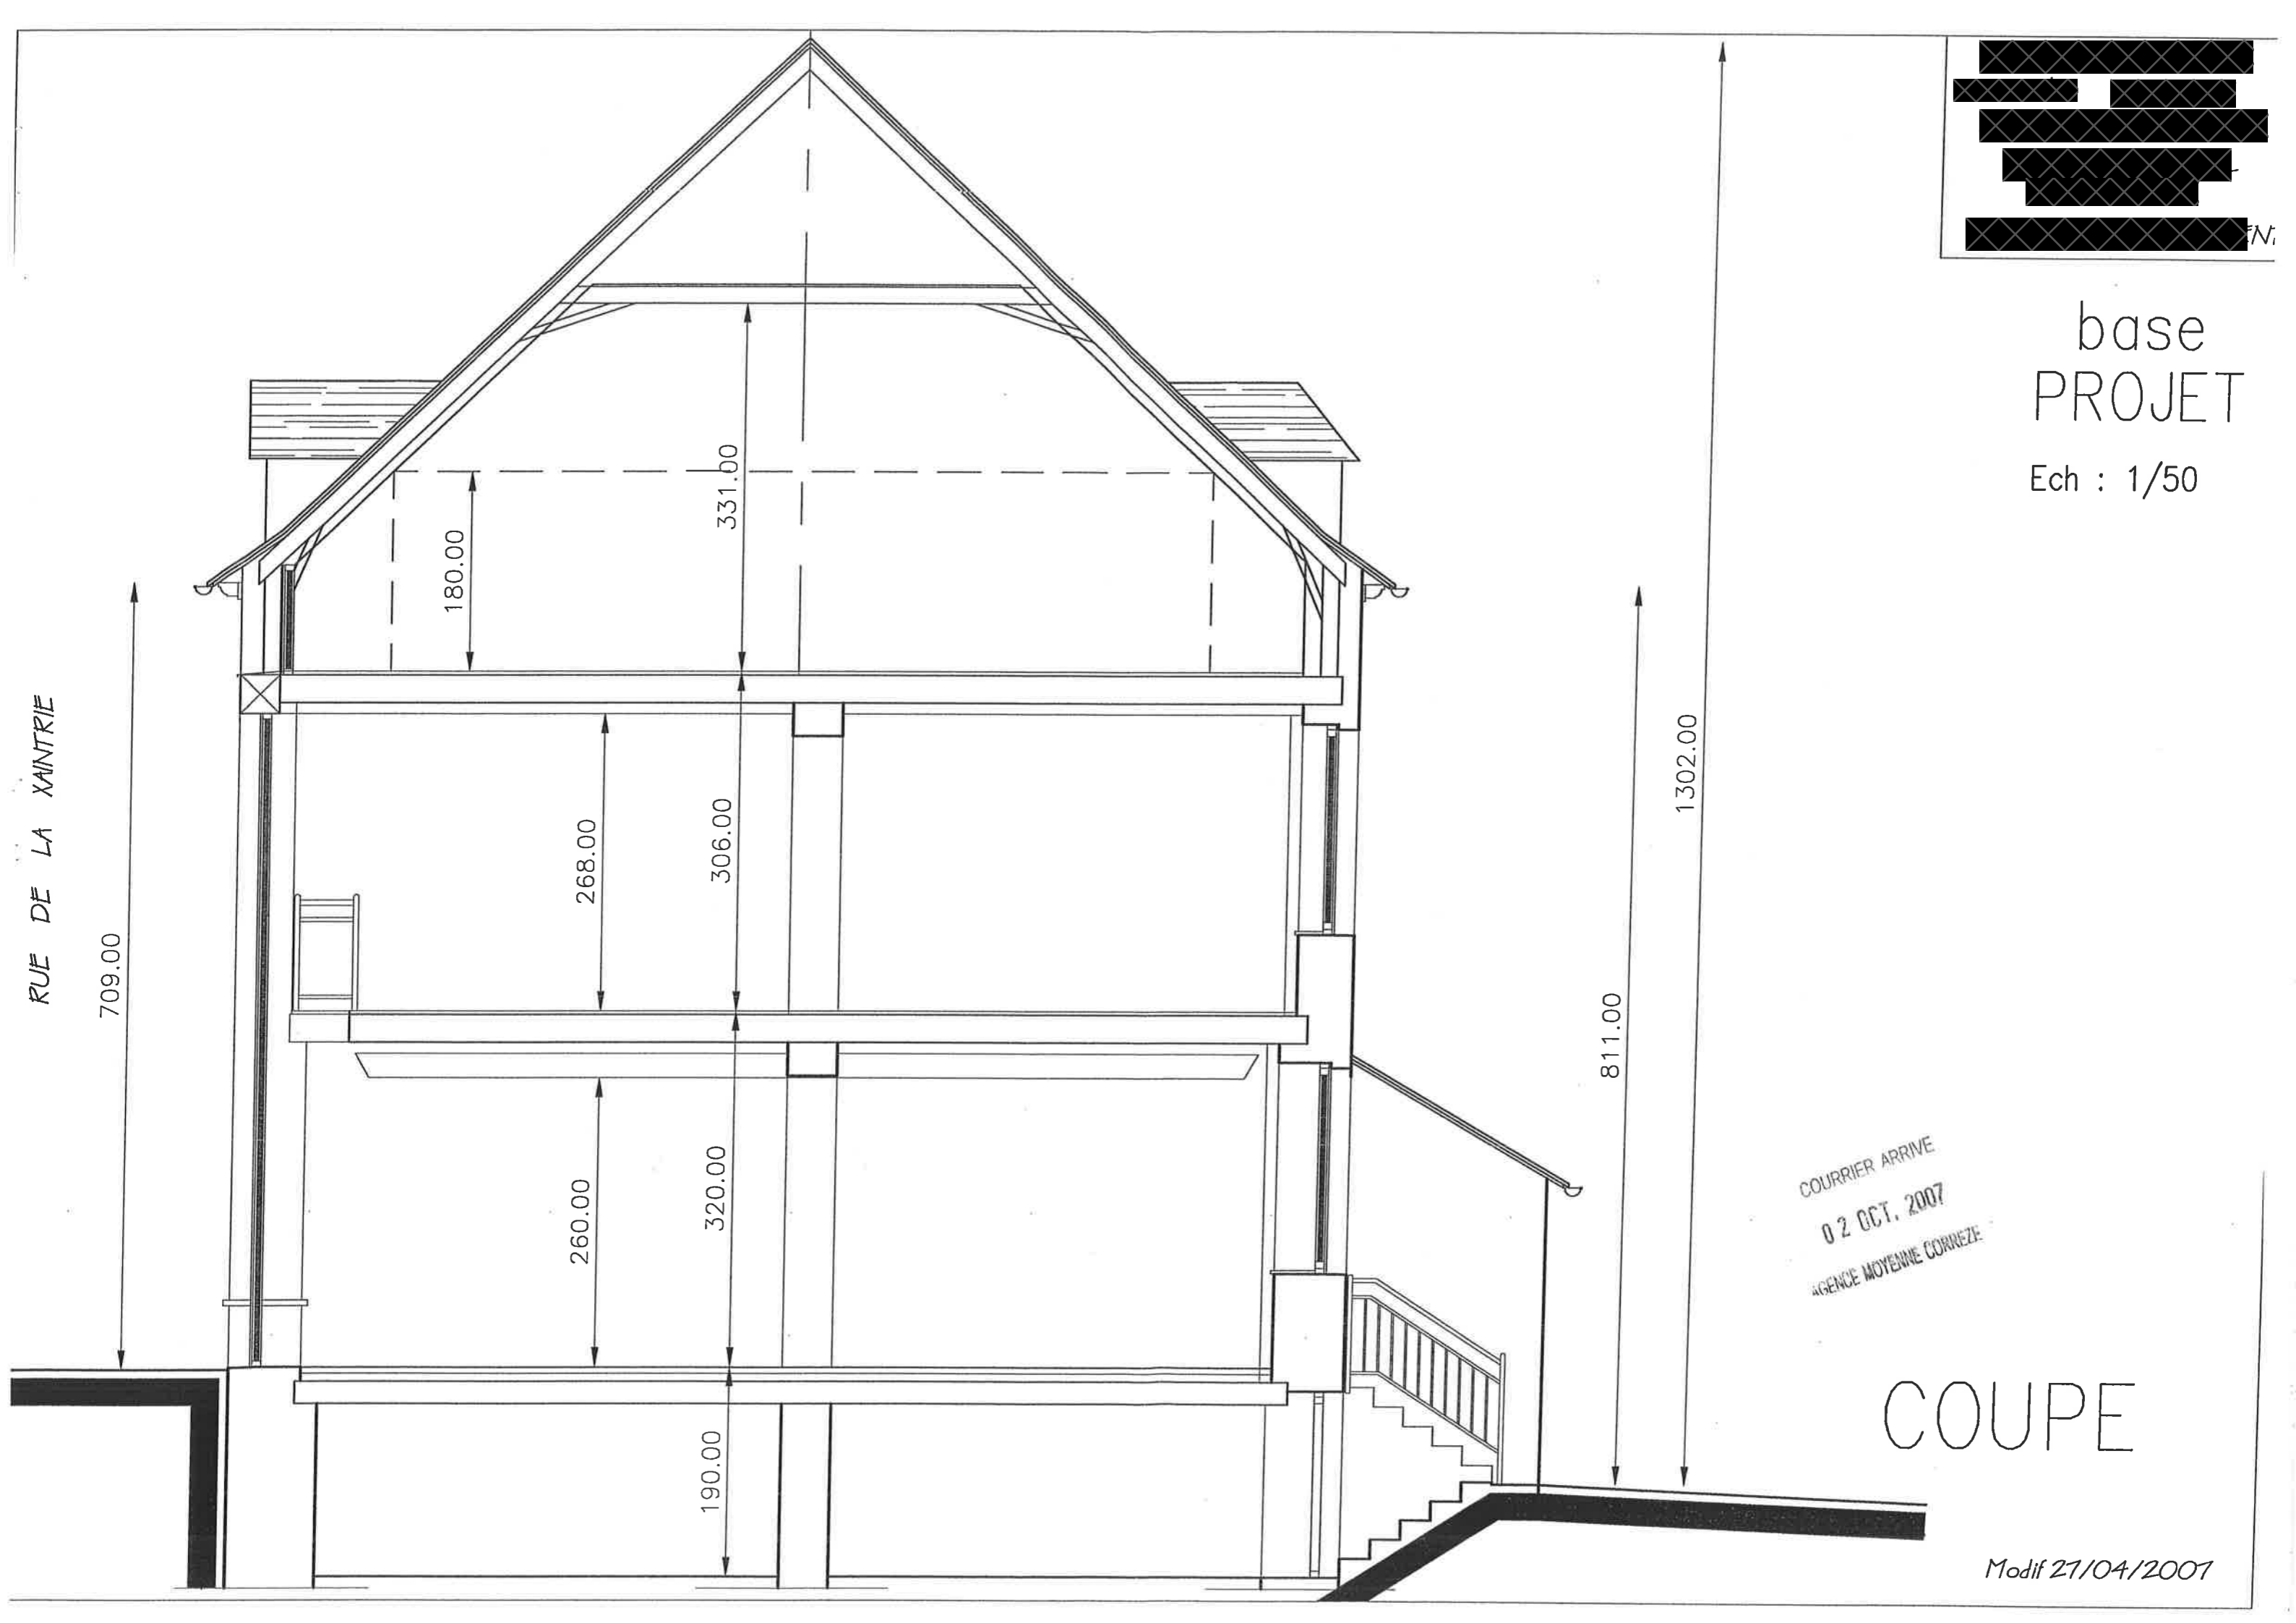

# Façade SUD

SUR RUE DE LA XANTRIE


Modif 27/04/2007

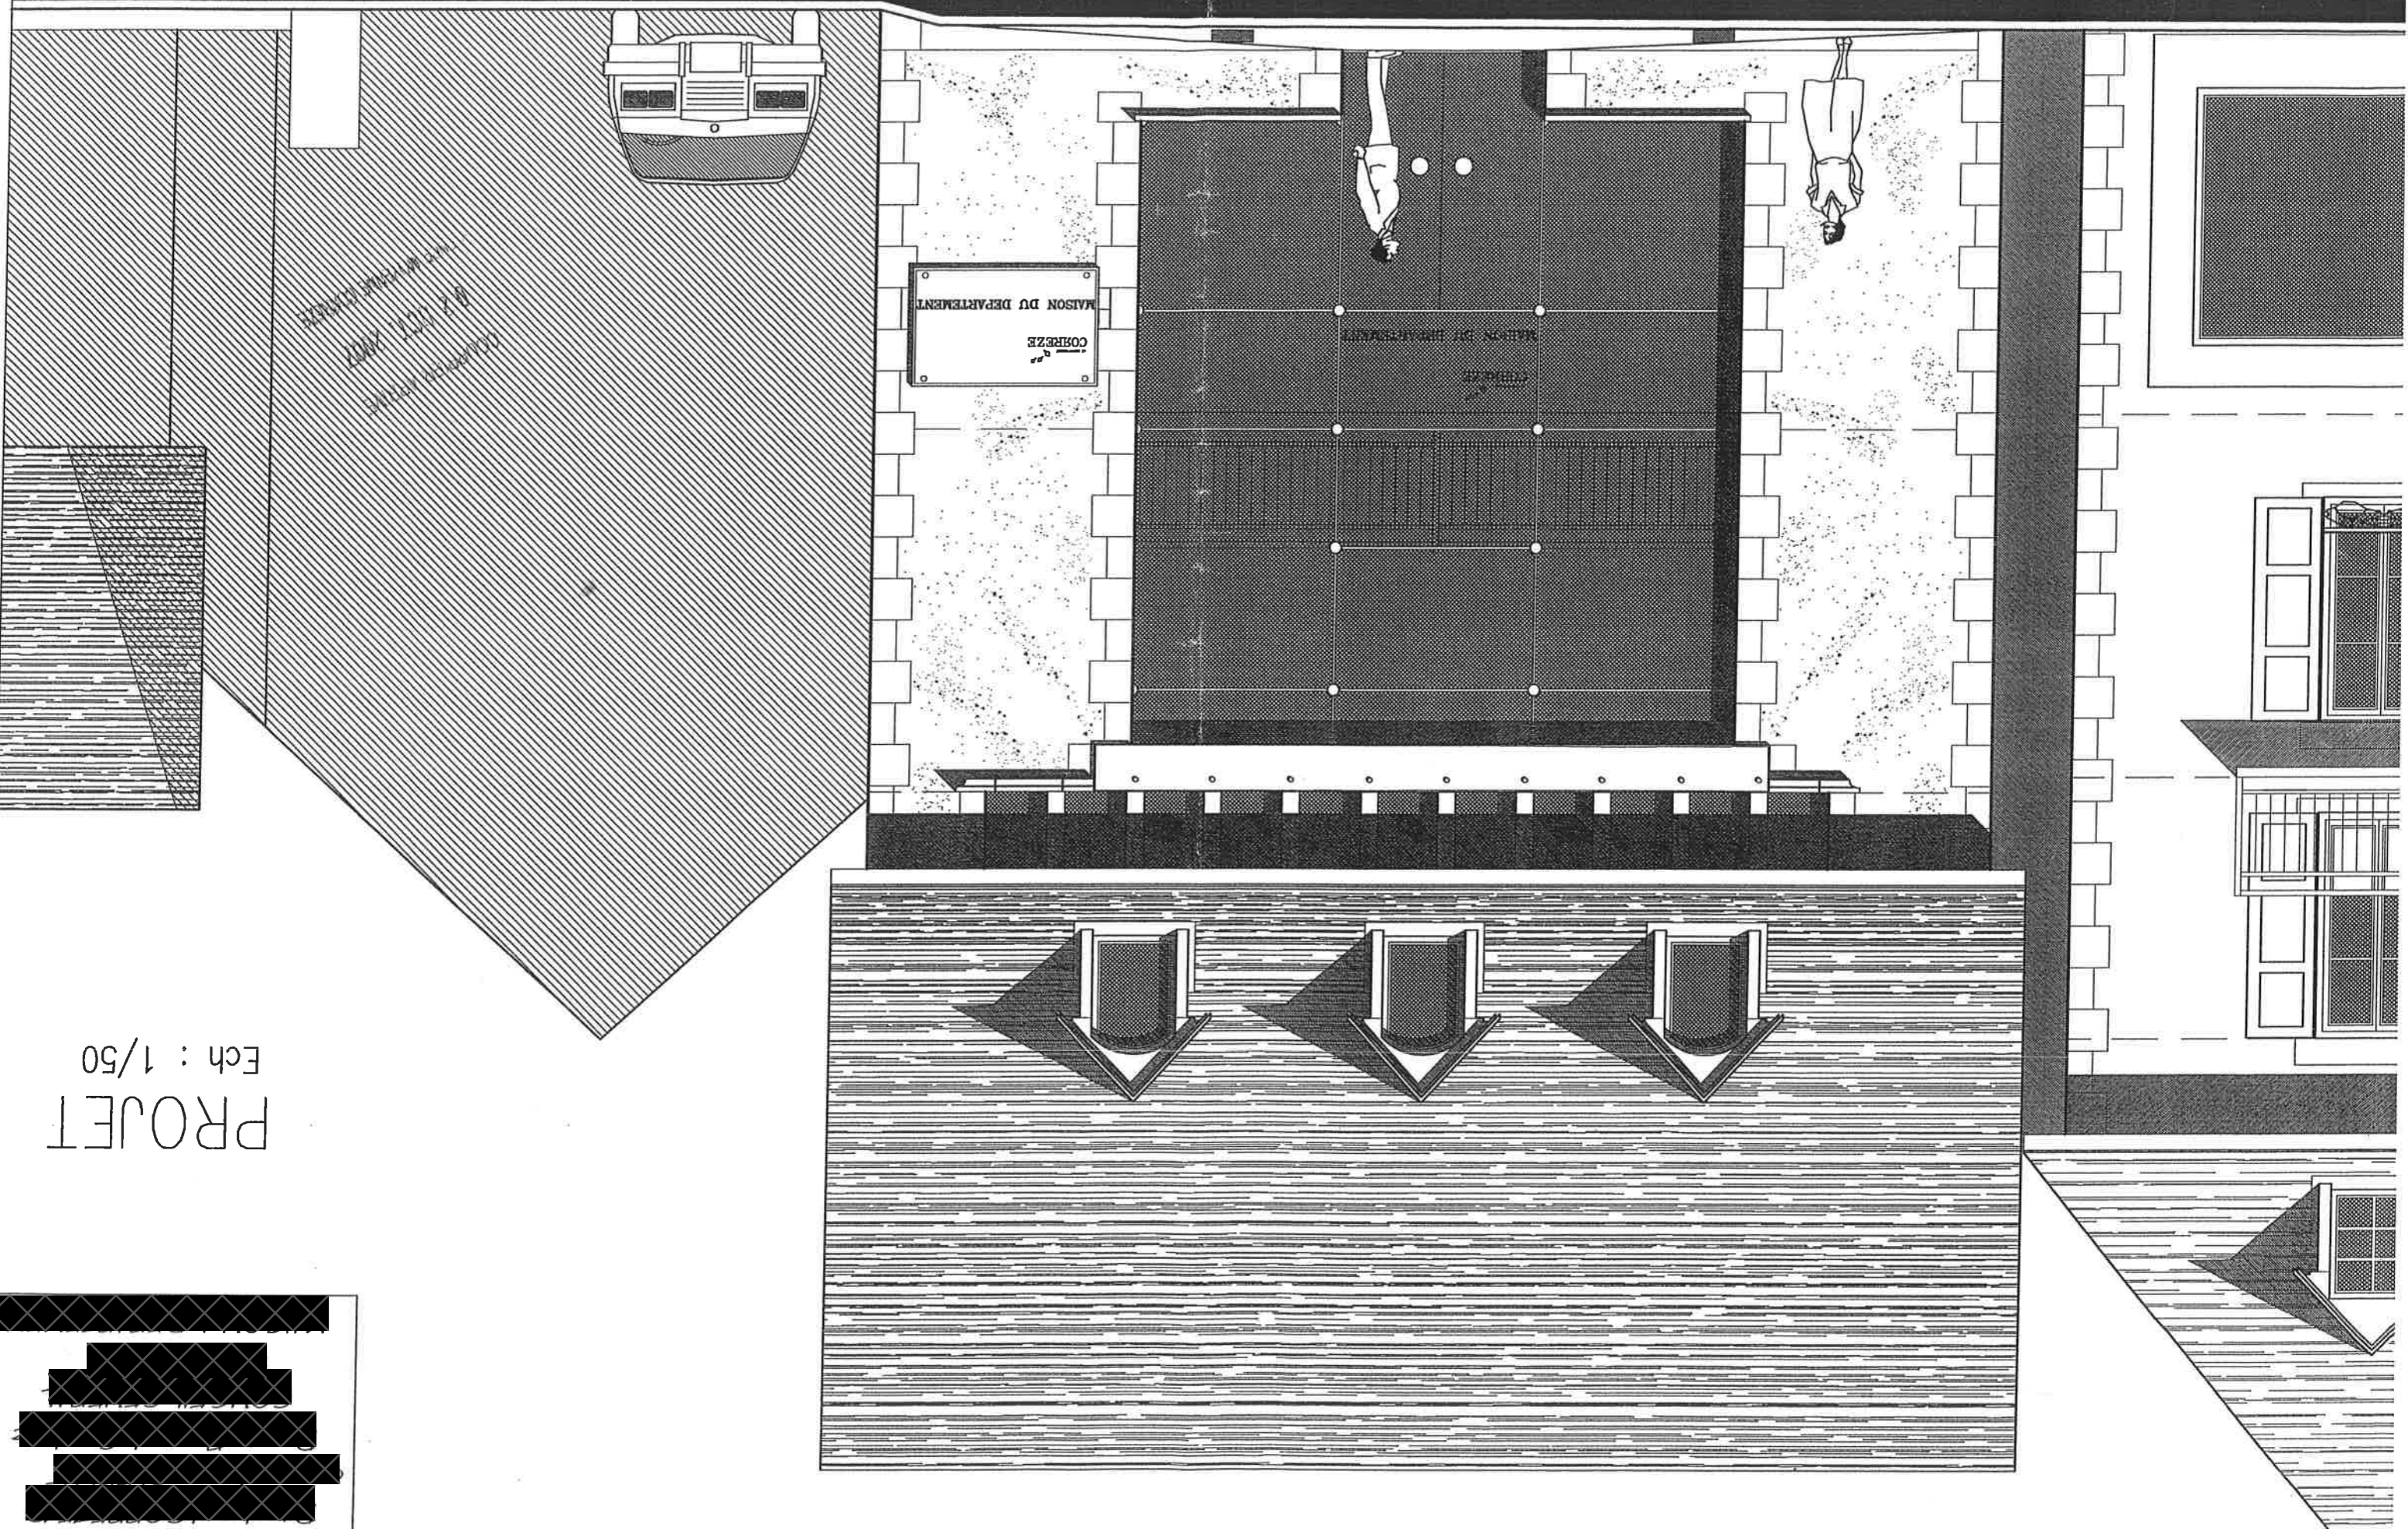

MAISON DU DEPARTEMENT  
COREZE  
CHATELAIN

MAISON DU DEPARTEMENT  
COREZE  
CHATELAIN

PROJET  
Ech : 1/50

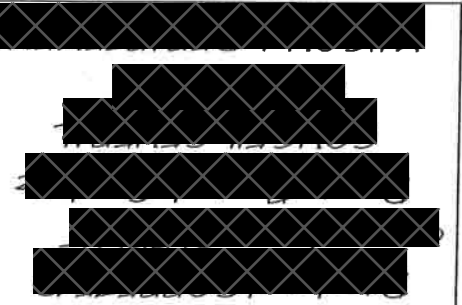


# PIGNON EST

Modif 27/04/2007

AGENCE MOYENNE PRESEE  
02 OCT. 2007  
COURRIER ARRIVE

PROJET  
Ech : 1/50

commune de :

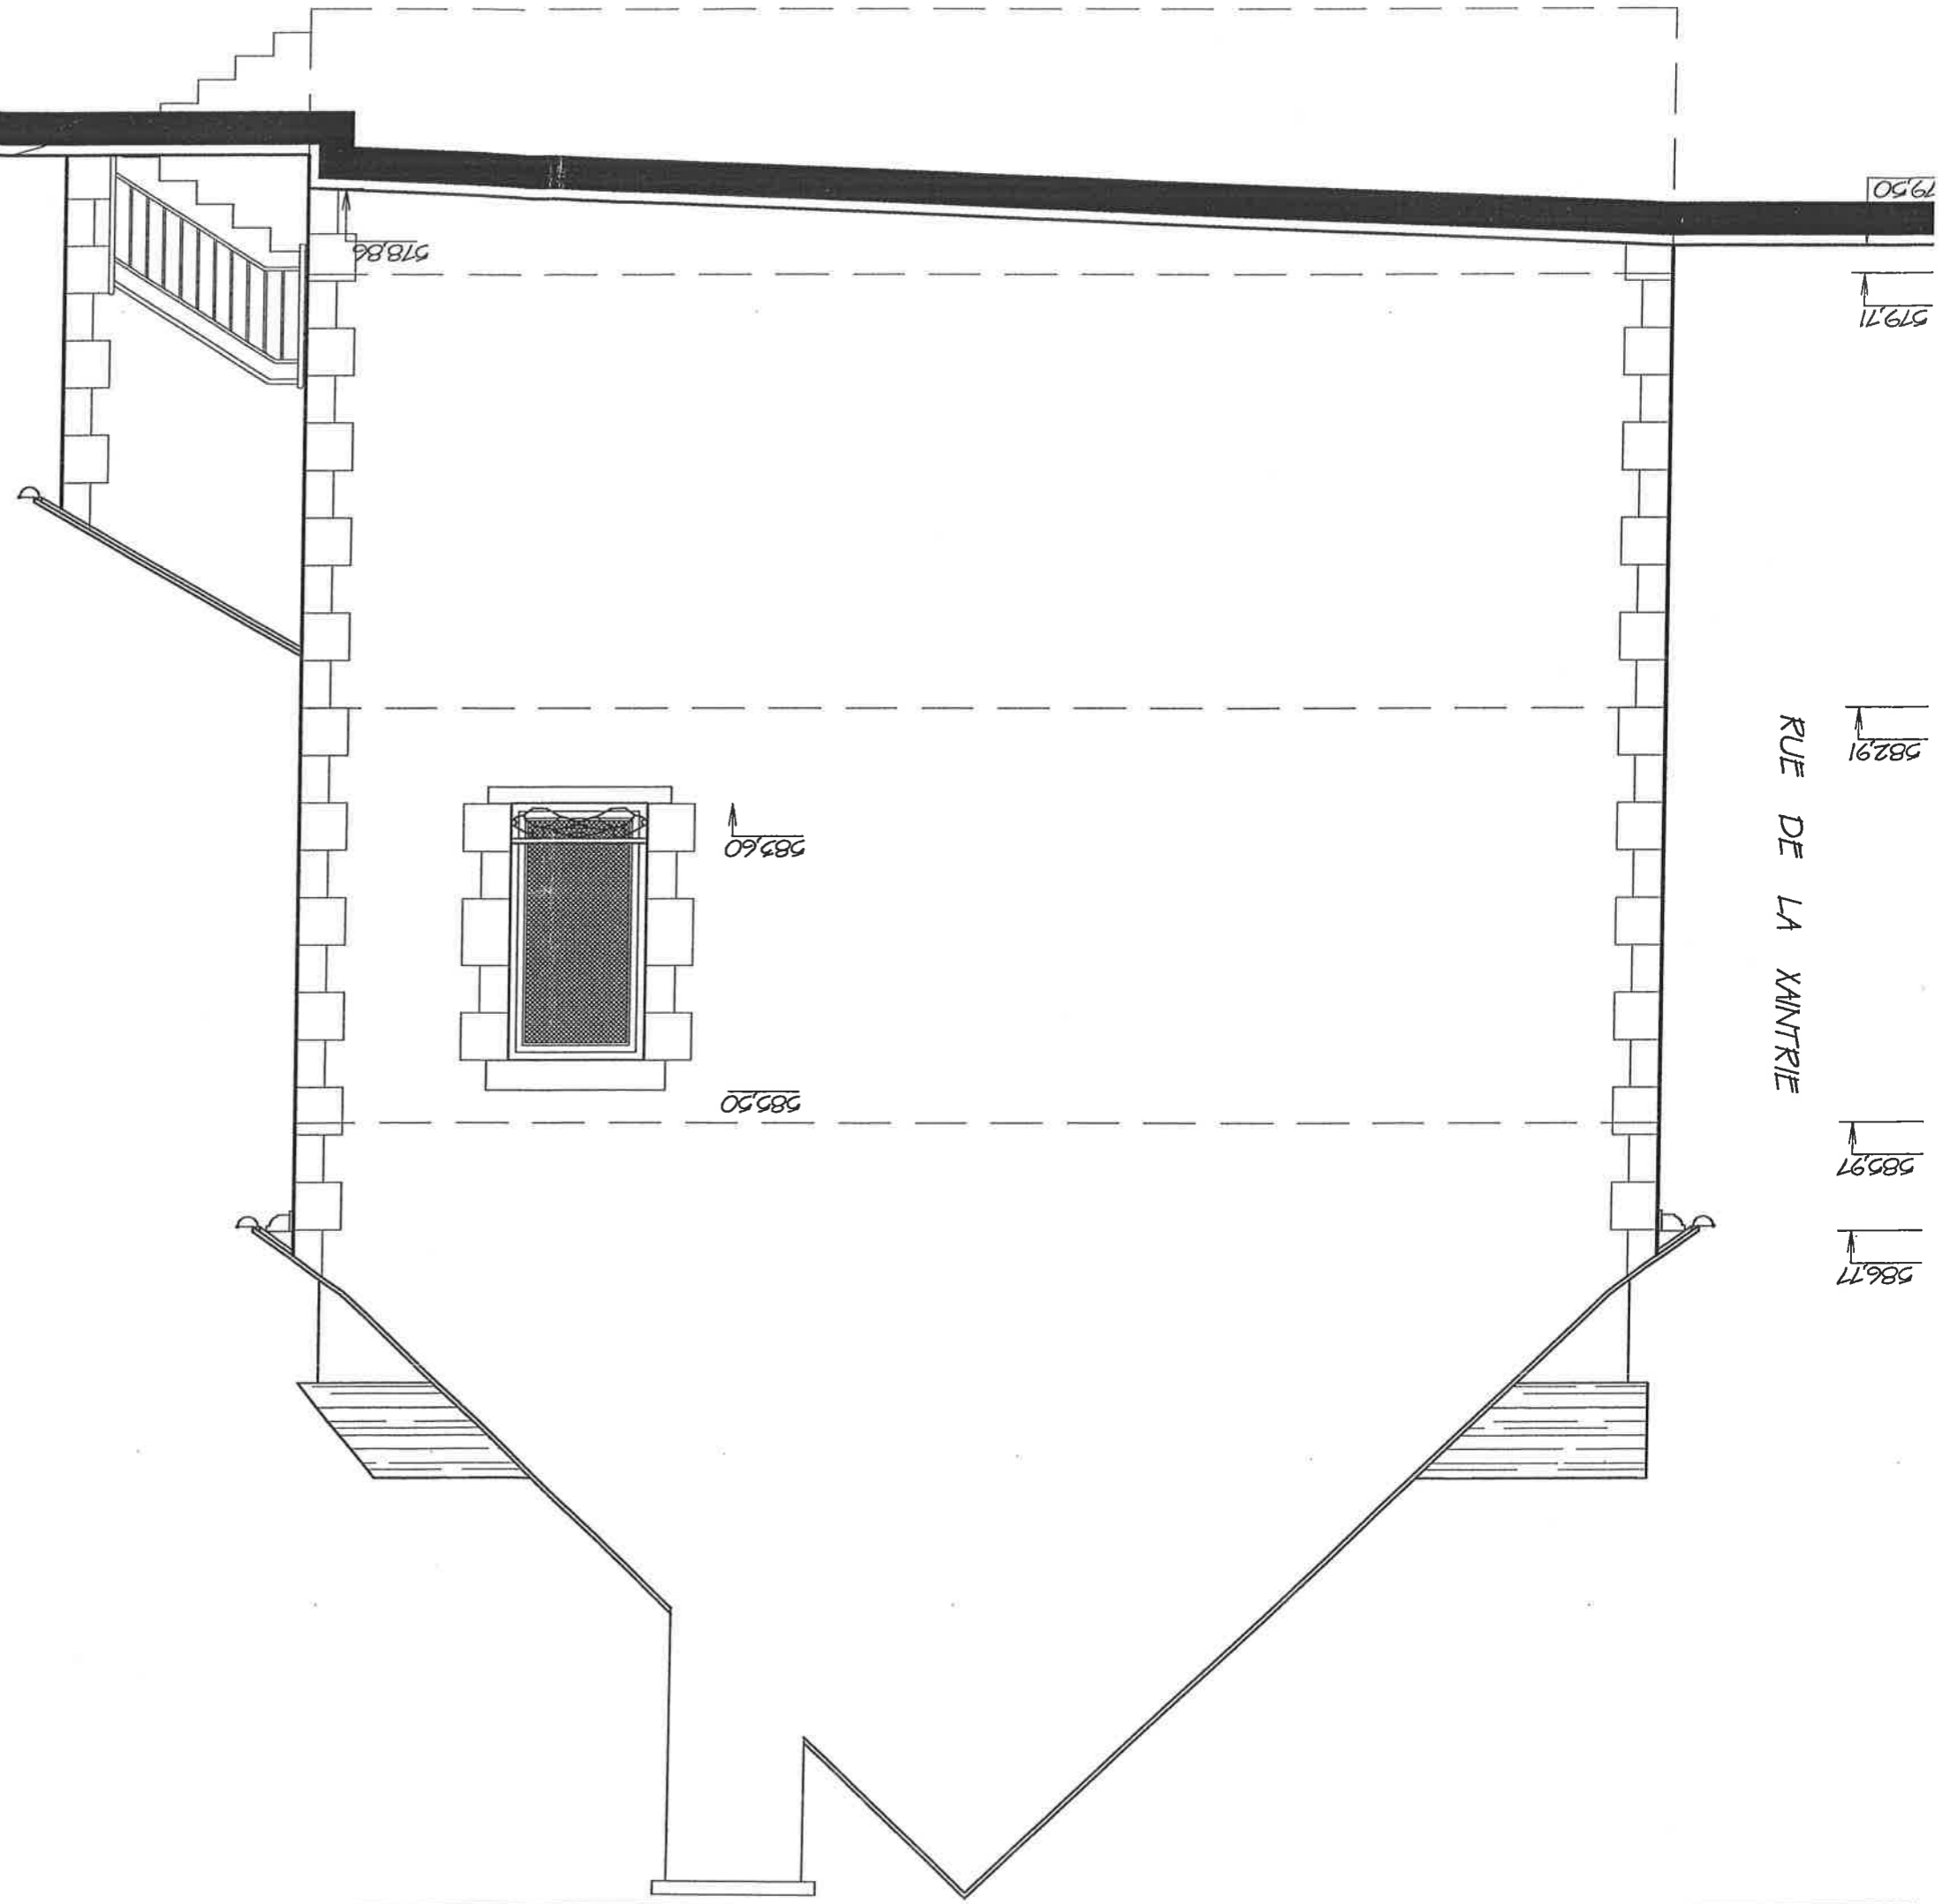

518.86

582.91



583.60

585.50

585.97

586.77

RUE DE LA XANTRIE

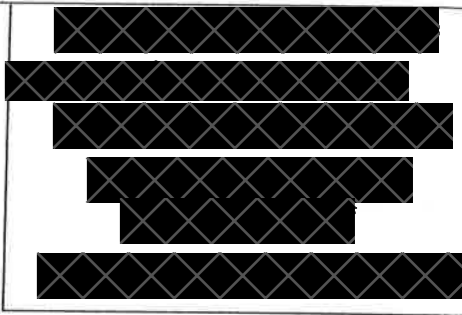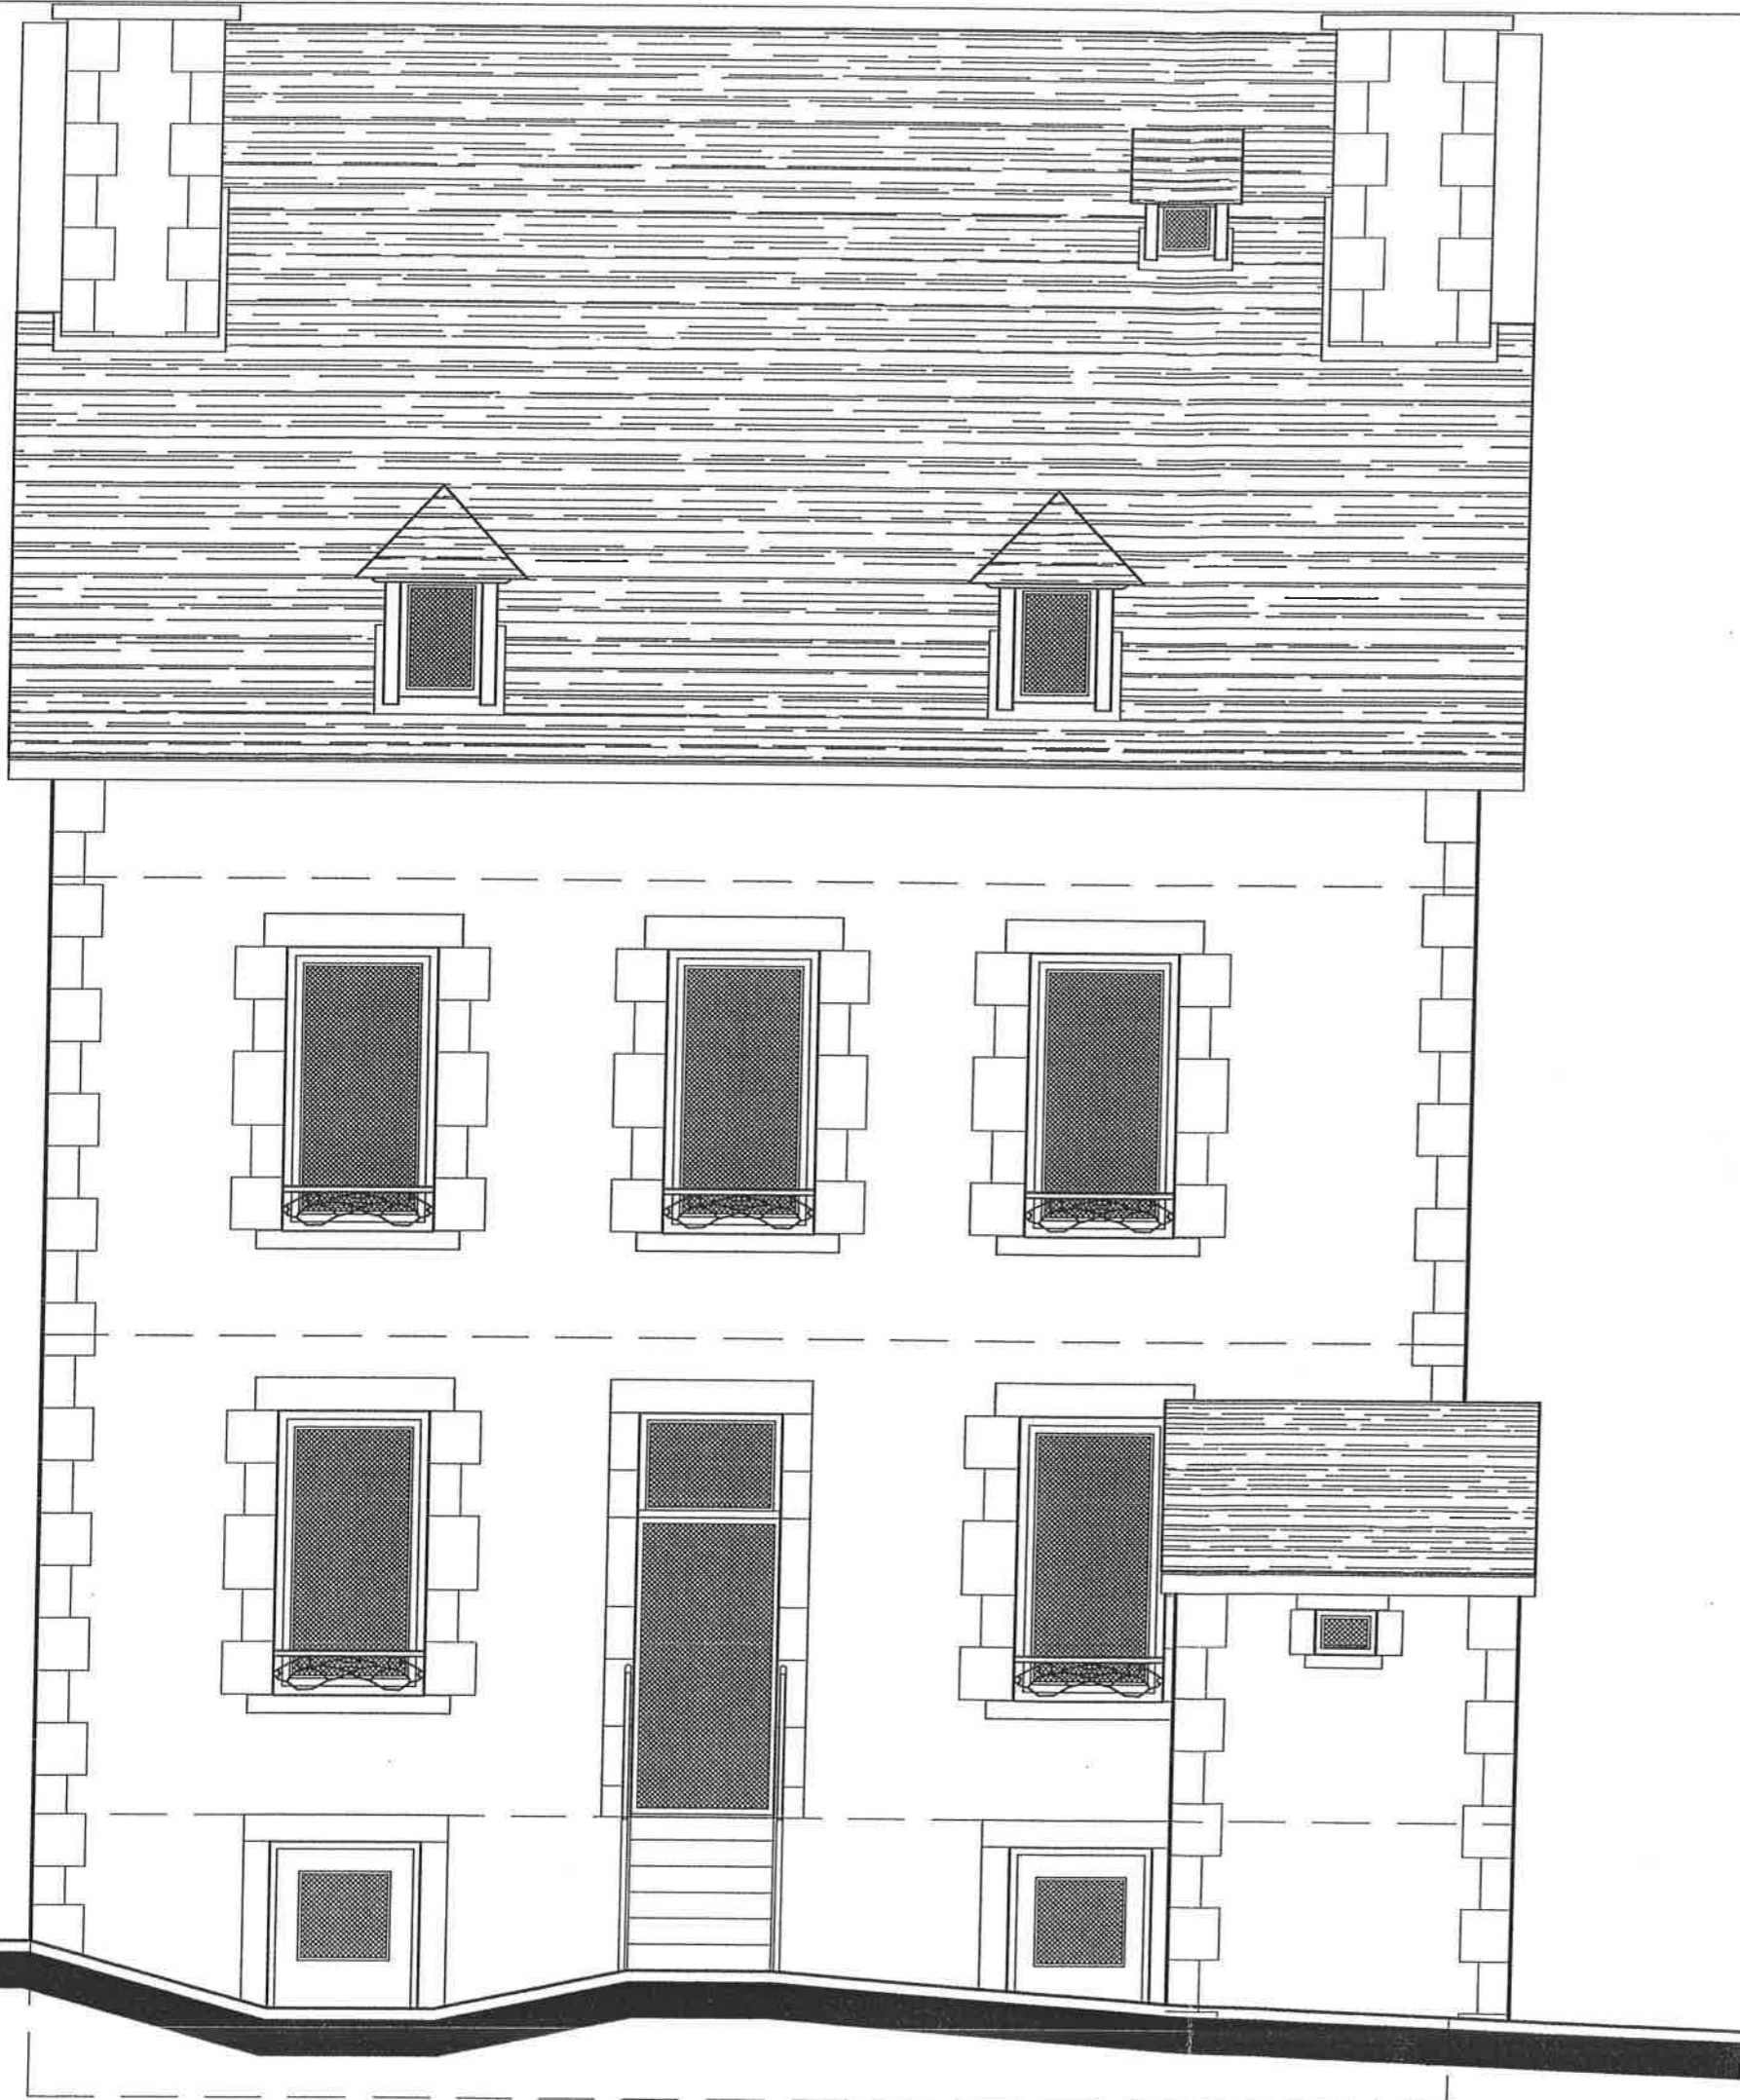

PROJET

Ech : 1/50

COURRIER ARRIVE  
02 OCT. 2007  
AGENCE MOYENNE PIRENNE

Modif 27/04/2007

Façade NORD