





123 bis Av des Palavas - 34078 Montpellier ... 04 67 696 696

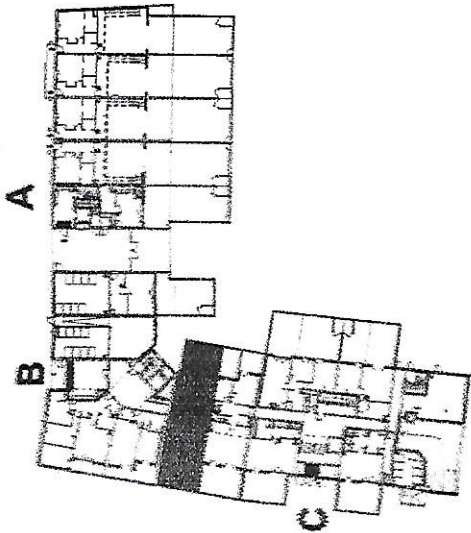

Premium
RESIDENCE

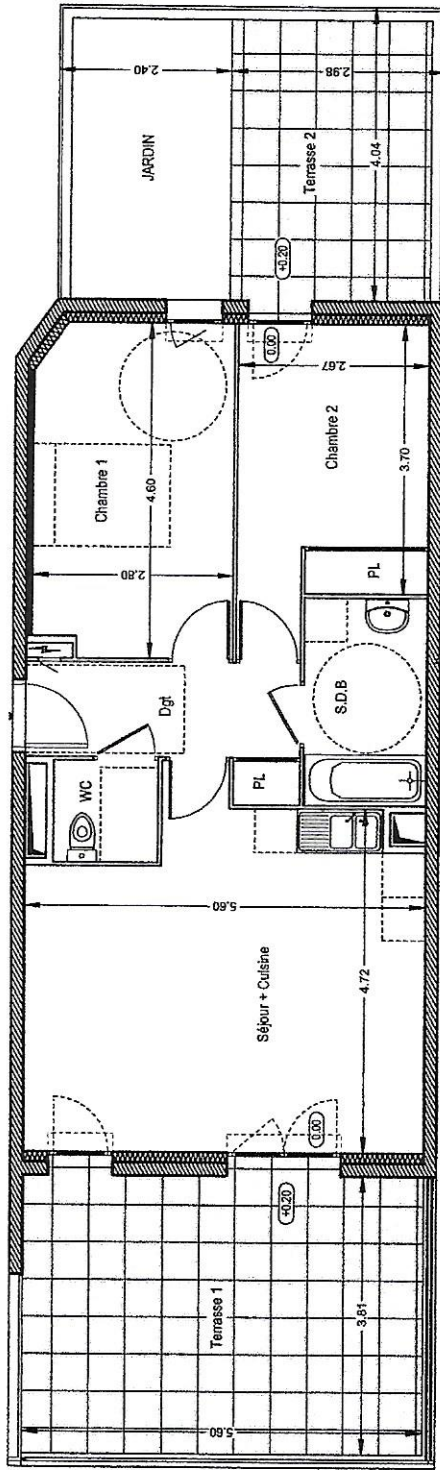

NIVEAU RDJ	Logement	T3	Batiment B
		28	

TABLEAU DES SURFACES (m2)	
Séjour / cuisine	25.15
Déplacement + placard	5.60
salie de bain	4.90
WC	2.00
Chambre 1	12.55
Chambre 2 + placard	10.65
TOTAL HABITABLE	60.85
Terrasse 1	21.35
Terrasse 2	10.80
Jardin	8.60

PLAN DE VENTE

21/11/2012



Nota: Les éléments techniques, tels que les gaines, appareils sanitaires, ameublements éventuels, sont mentionnés à titre indicatif et pourront être modifiés pour impératifs techniques.
L'implantation des ouvertures, des cloisons et les surfaces pourront être modifiées en fonction d'impératifs de construction.