


# Schéma de l'installation de Mr Hurault à « La Hardonnière »

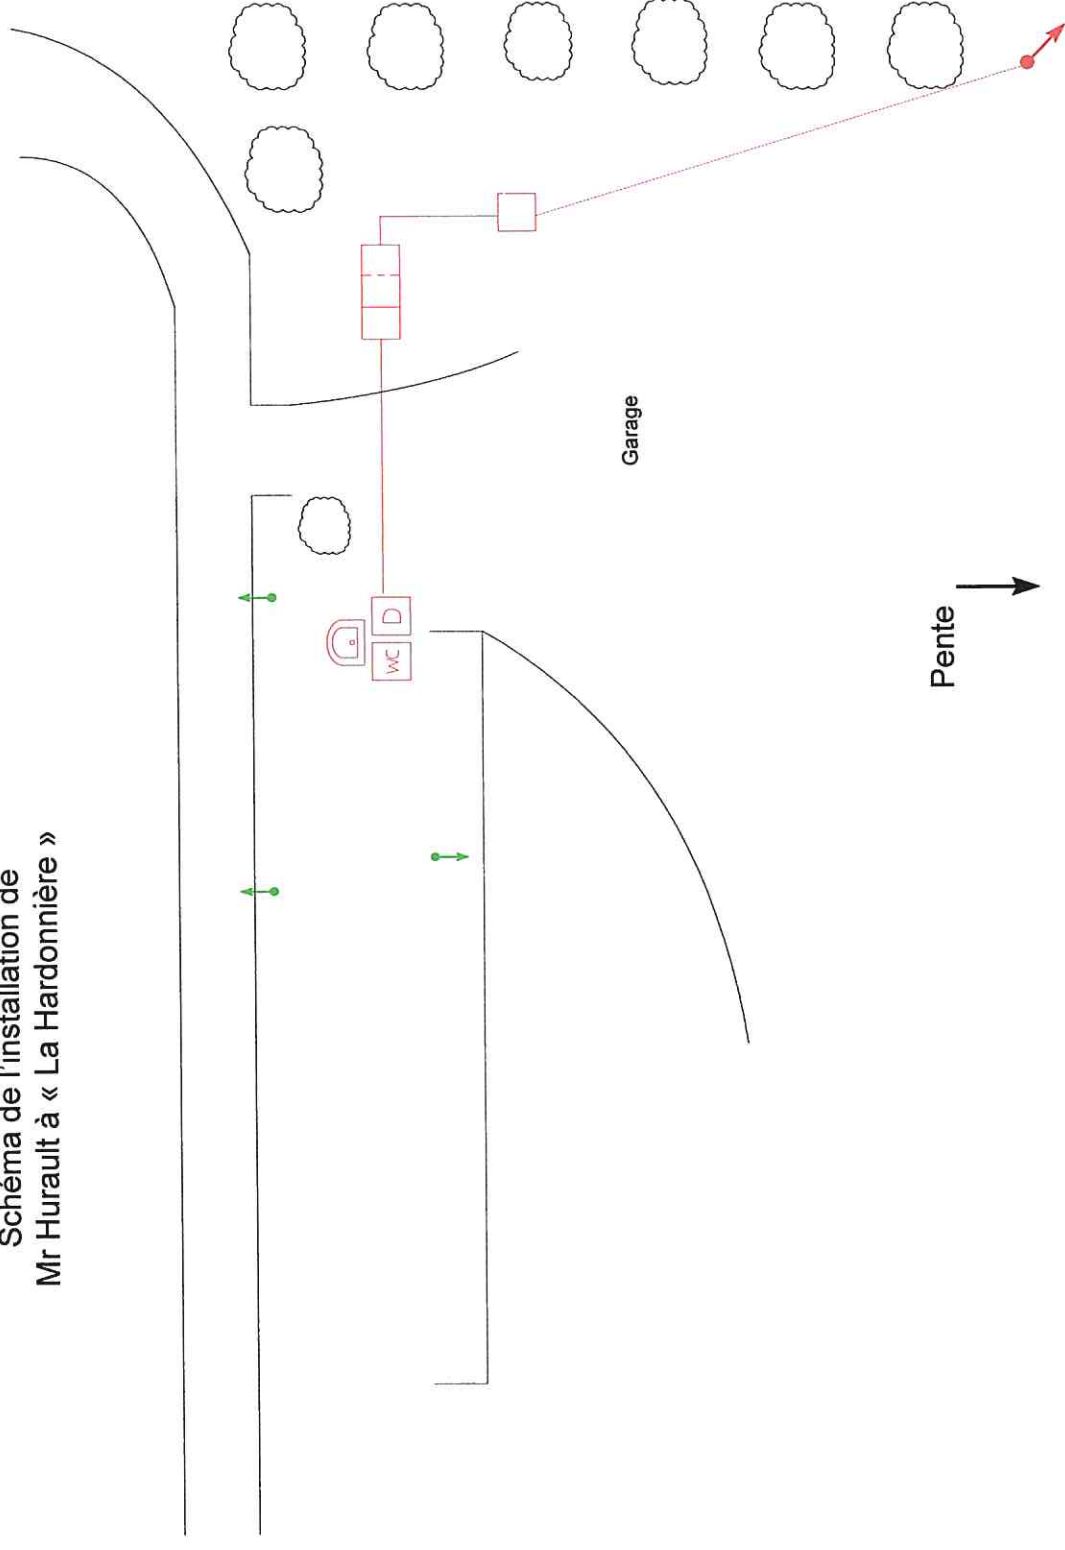

	Fosse septique	PF	Préfiltre	.....	Drain	Lavabo / Evier
	Fosse étanche	FSH	Filtre à sable horizontal		Rejet eaux pluviales	Douche
	Fosse toutes eaux	FSV drainé	Filtre à sable vertical drainé		Rejet eaux usées	Machine à laver
	Séparateur à graisses		Tertre		Puits	WC
	Puisard		Tranchées d'épandage		Fossé	Regard Eaux usées
	Canalisation Eaux usées		Canalisation Eaux pluviales		Poste de relevage	Grille eaux pluviales