


Résidence  
**SEA SIDE**


79 logements collectifs et  
cases commerciales  
28, rue Jean Monnet  
14800 TOUQUES

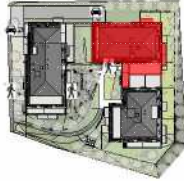

**SNC IP1R** chez ICADE PROMOTION  
Immeuble le Floral  
20 place Saint Marc - 76 000 ROUEN



Echelle : 1/50		BATIMENT B	
TYPE	T2	2ème étage	
APPARTEMENT		B-204	
TABLEAU DE SURFACE (m <sup>2</sup> )			
Séjour / Cuisine / Entrée	21.97 m <sup>2</sup>		
Ple	0.60 m <sup>2</sup>		
Chambre	13.00 m <sup>2</sup>		
PI	0.72 m <sup>2</sup>		
SdE / WC	4.61 m <sup>2</sup>		
<b>Surface Habitable :</b>	40.90 m <sup>2</sup>		
Balcon	6.84 m <sup>2</sup>		
<b>Surface Annexe :</b>	6.84 m <sup>2</sup>		

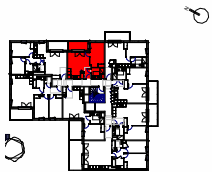


LEGENDE :

LL	Lave-linge	LV	Lave-vaisselle	Fr	Réfrigérateur	Cui	Cuisson
	Soffite / Faux-plafond		Chaudière		Tableau Electrique		Descente EP

F : Fenêtre avec allège fixe vitrée/pleine    VR : Volet Roulant    FT : Fenêtre de toit y compris store  
PF : Porte fenêtre    Pl : Placard

Plan établi le :1 mars 2024      Indice :

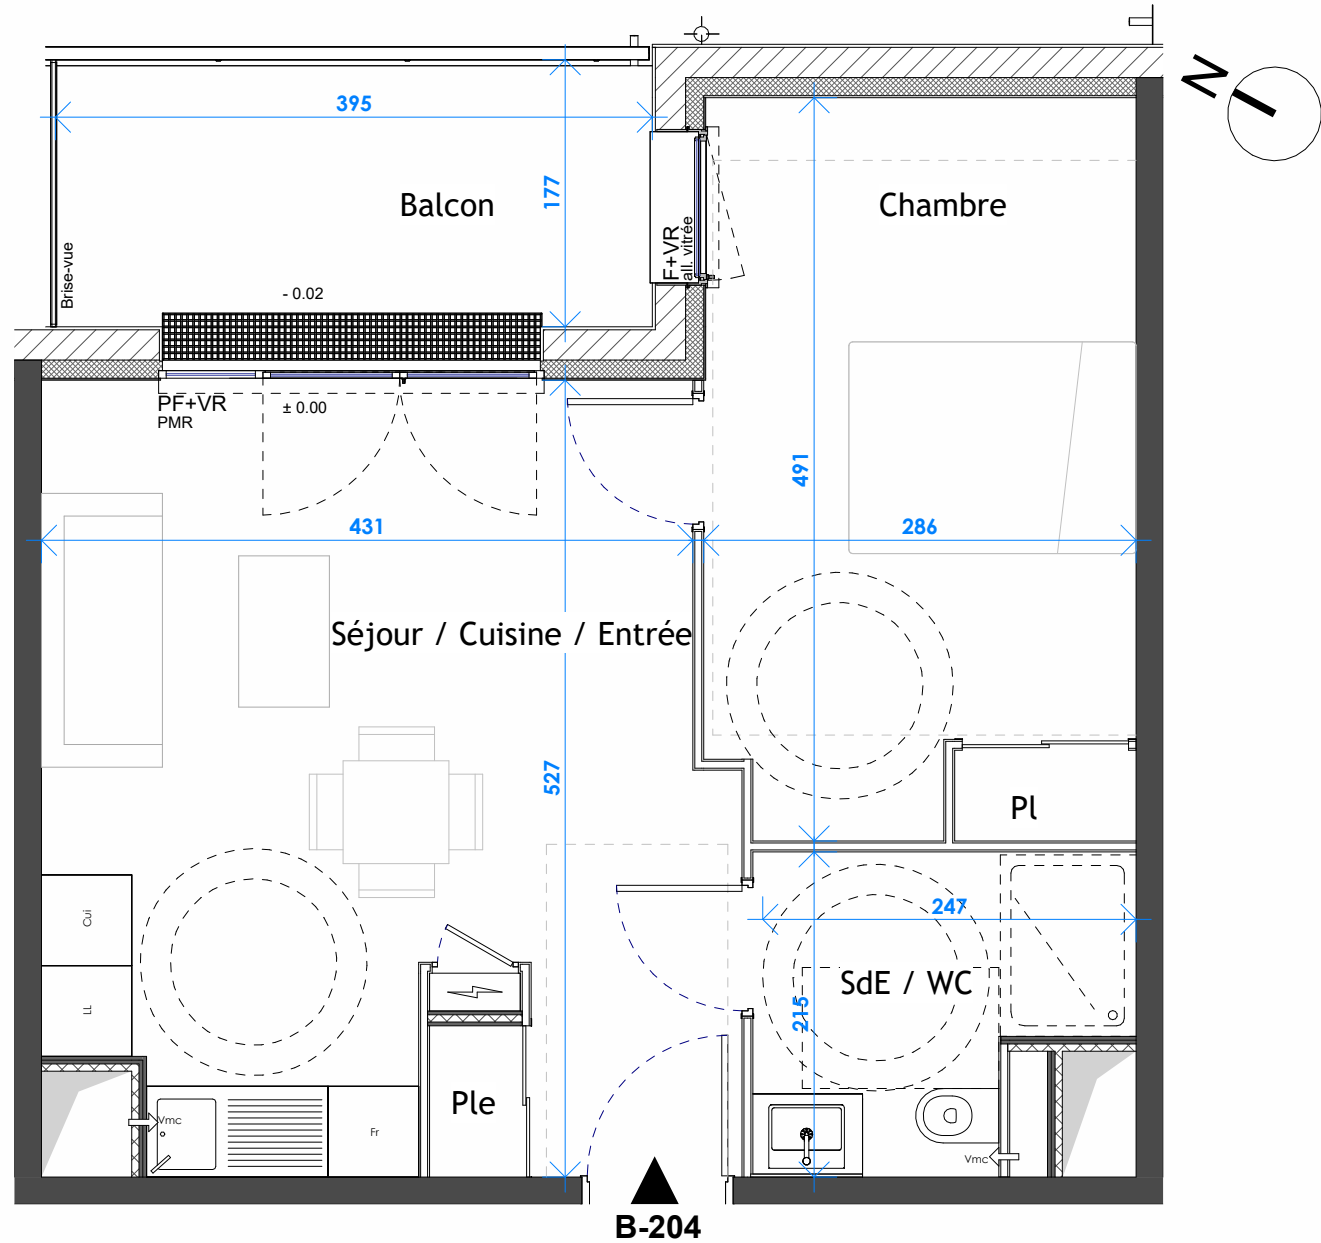

En fonction des nécessités techniques de réalisation, le maître d'ouvrage se réserve le droit d'apporter des modifications au présent plan, notamment de légères variantes de côtes et de surfaces. Les tolérances d'usage sont admises en ce qui concerne les dimensions et surfaces indiquées. Les gaines, les rainures, faux plafonds et soffites sont figurés à titre indicatif et n'apparaissent pas de manière exhaustive sur le plan. Les emplacements des équipements électroménagers (LL, LV, Fr, Cui,...) sont également données à titre indicatif, les équipements eux-mêmes ne sont pas fournis. Les aménagements des terrasses et loggias sont représentés à titre indicatif, ils ne sont pas fournis avec le logement. Fabricants des terrasses, balcons et loggias : se reporter aux notices descriptives.