

Jeune Sœur

JARDIN

PROJETE "M. BOUILLÉ"

MITZEN

SALON
BREVETÉ

4.98

ENTREE

2.40

0.00

1.00

A CONSTRUIRE



EXISTANT

RUE LESAGE

CHAUFFERIE
BUANDERIE

0.65

0.65

CAVE

REZ DE CHAUSSÉE
CAVES

CAVE
R.
BOIS

MITZEN

BUREAU

TRUIRE

+ 2.55

1.40

47

8


































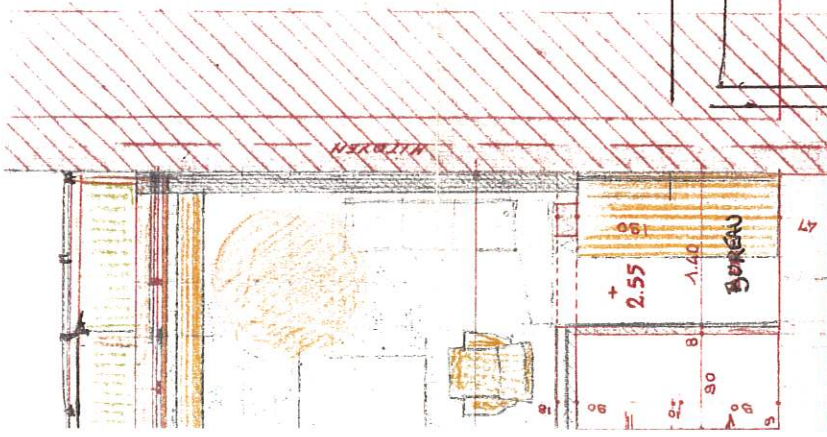


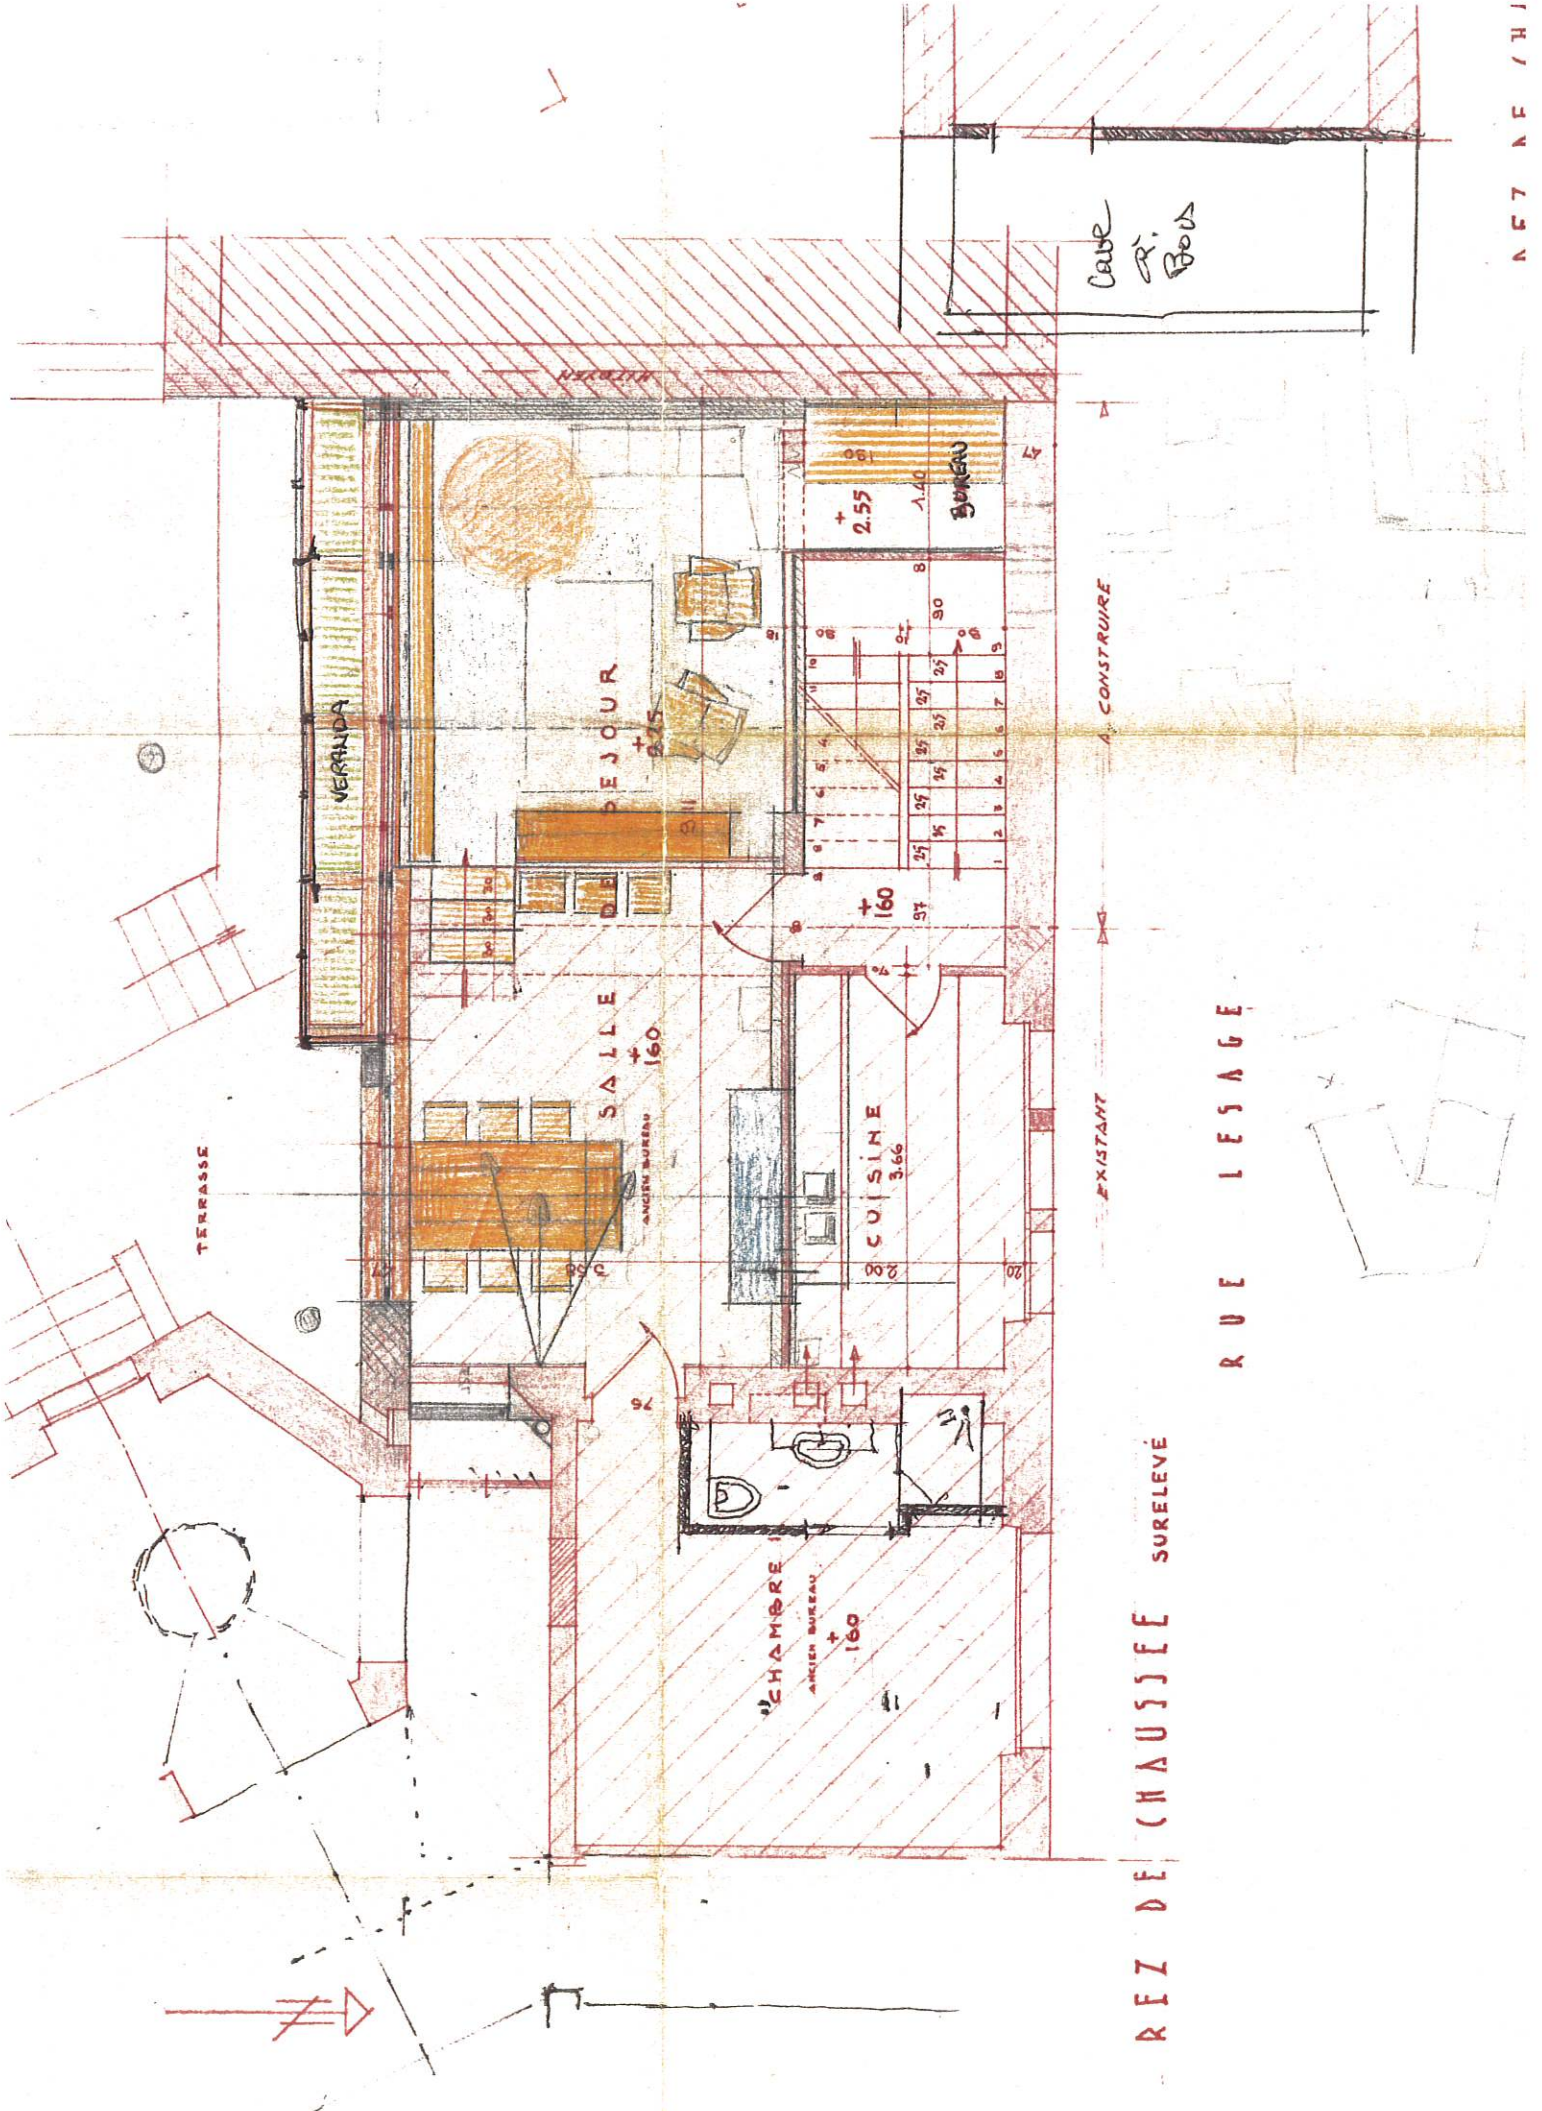

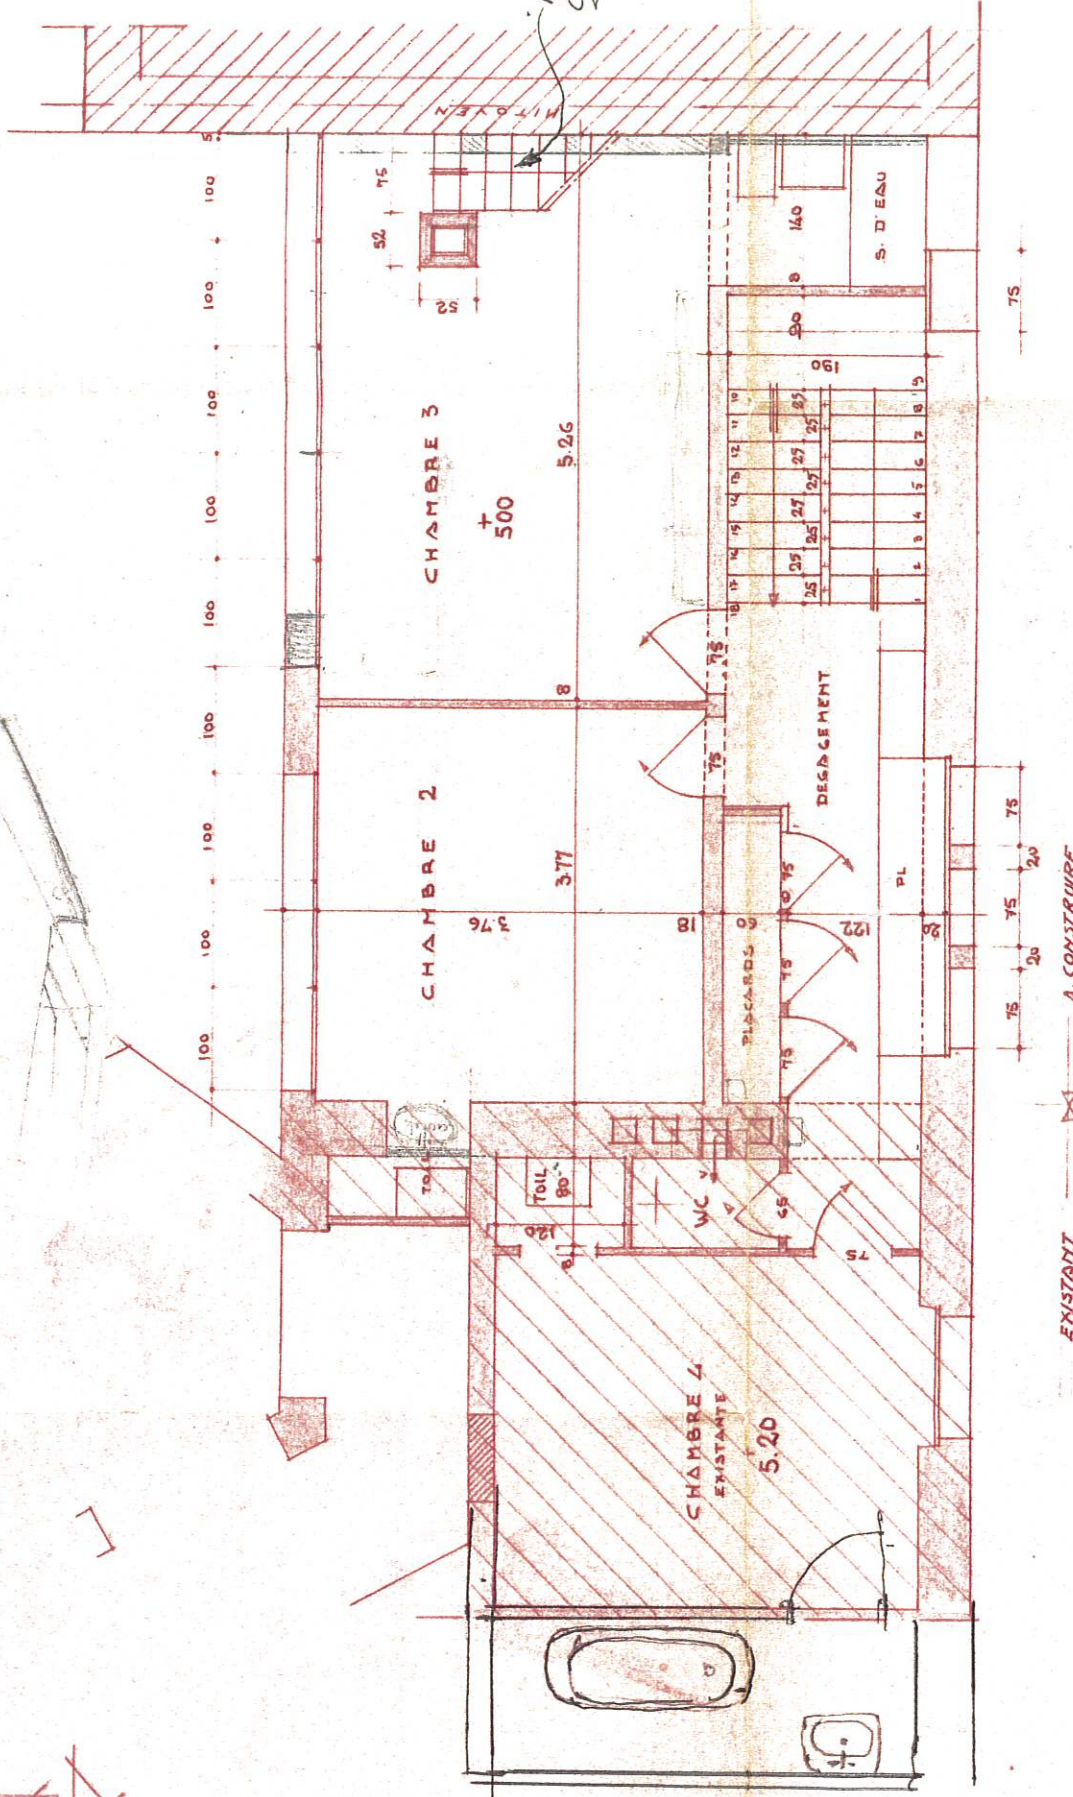

PREMIER ETAGE

RUE LESAGE

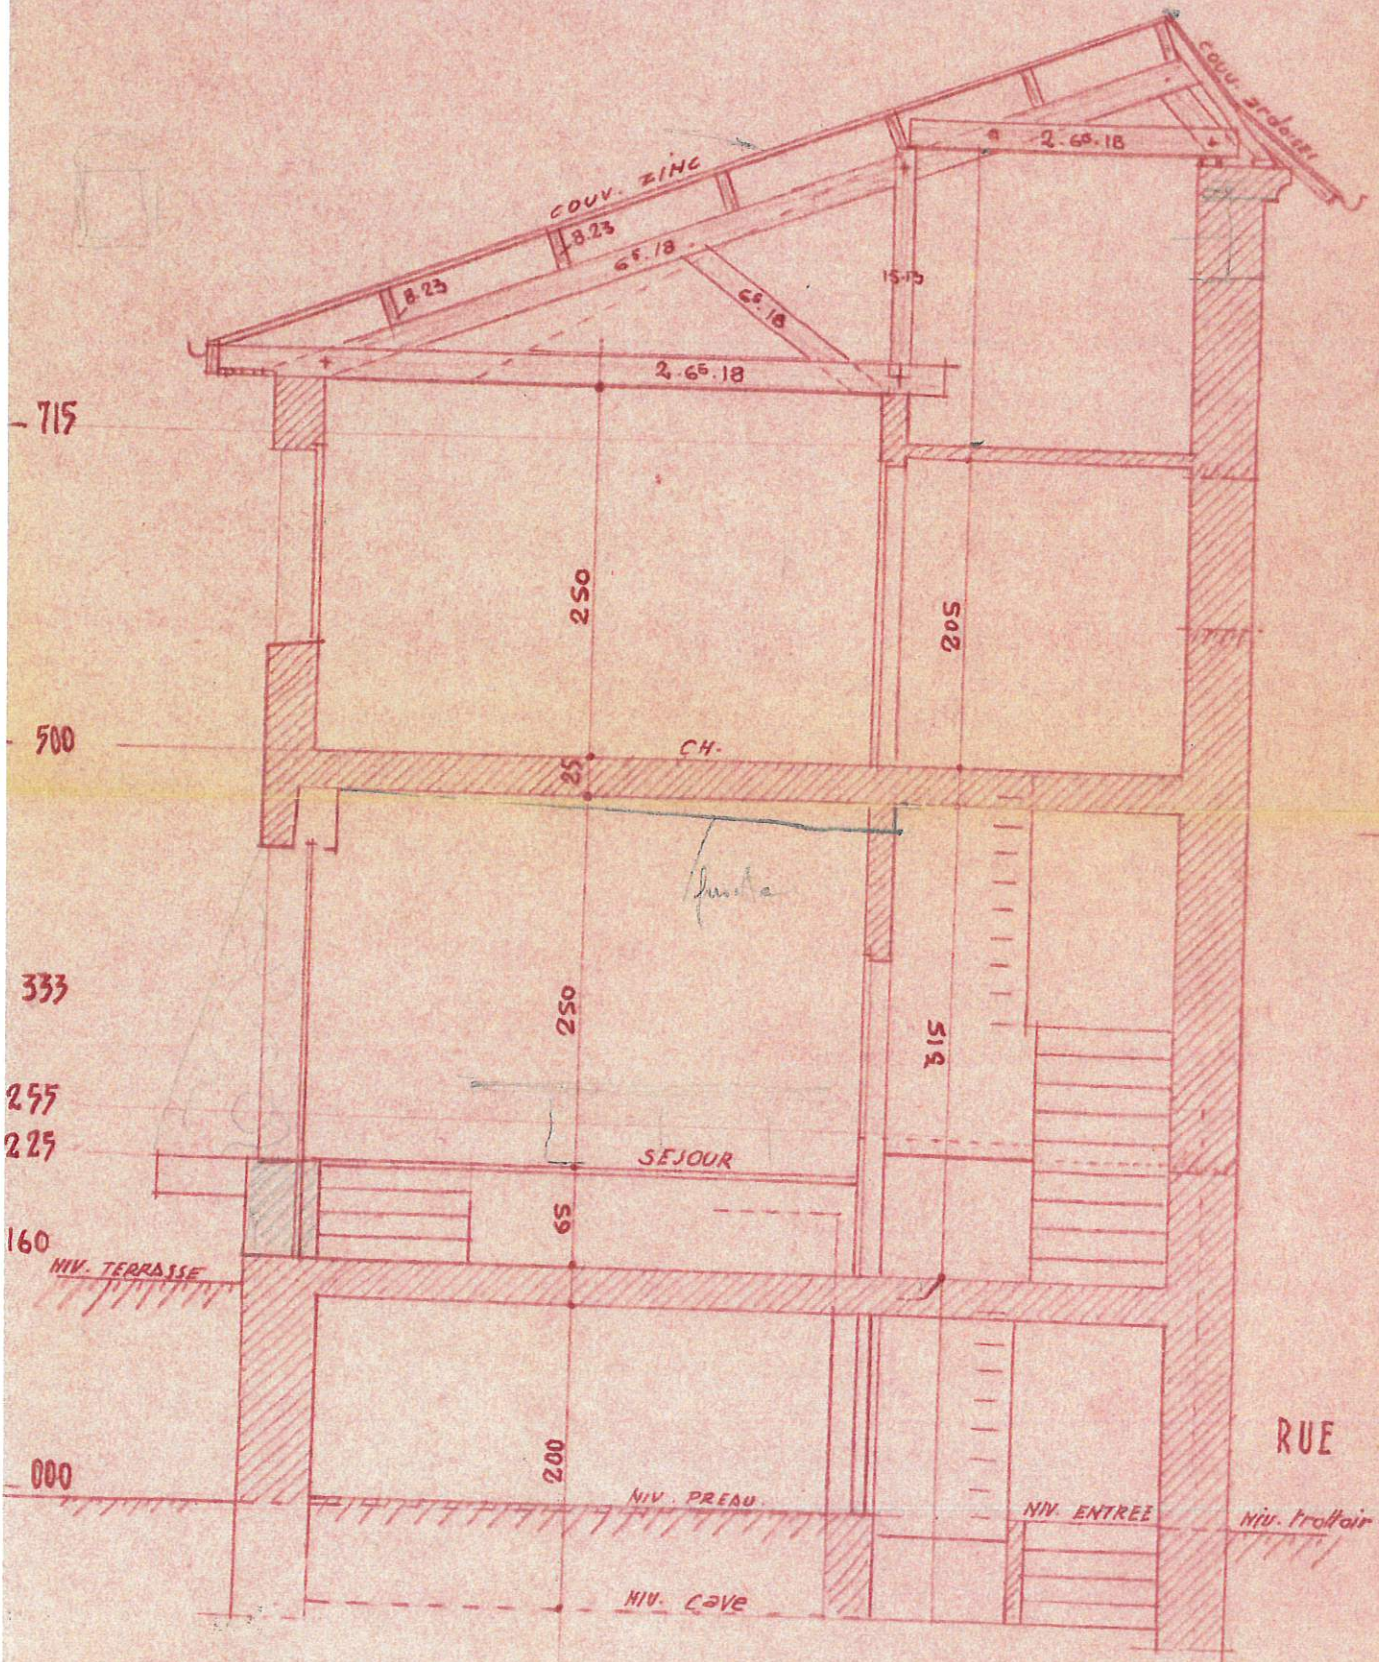

COUPE