Département :
LOIRE ATLANTIQUE

Commune :
SAINT-NAZAIRE

Section : XR
Feuille : 000 XR 01

Échelle d'origine : 1/500
Échelle d'édition : 1/500

Date d'édition : 26/04/2023
(fuseau horaire de Paris)

Coordonnées en projection : RGF93CC47
©2022 Direction Générale des Finances Publiques

DIRECTION GÉNÉRALE DES FINANCES PUBLIQUES

PLAN DE SITUATION

Le plan visualisé sur cet extrait est géré par le centre des impôts foncier suivant :
Saint Nazaire
1 rue Francis de Pressense CS 40289
44600
44600 Saint Nazaire
tél. 02 40 00 10 10 -fax 02 40 00 97 20
cdif.saint-nazaire@dgfip.finances.gouv.fr

Cet extrait de plan vous est délivré par :
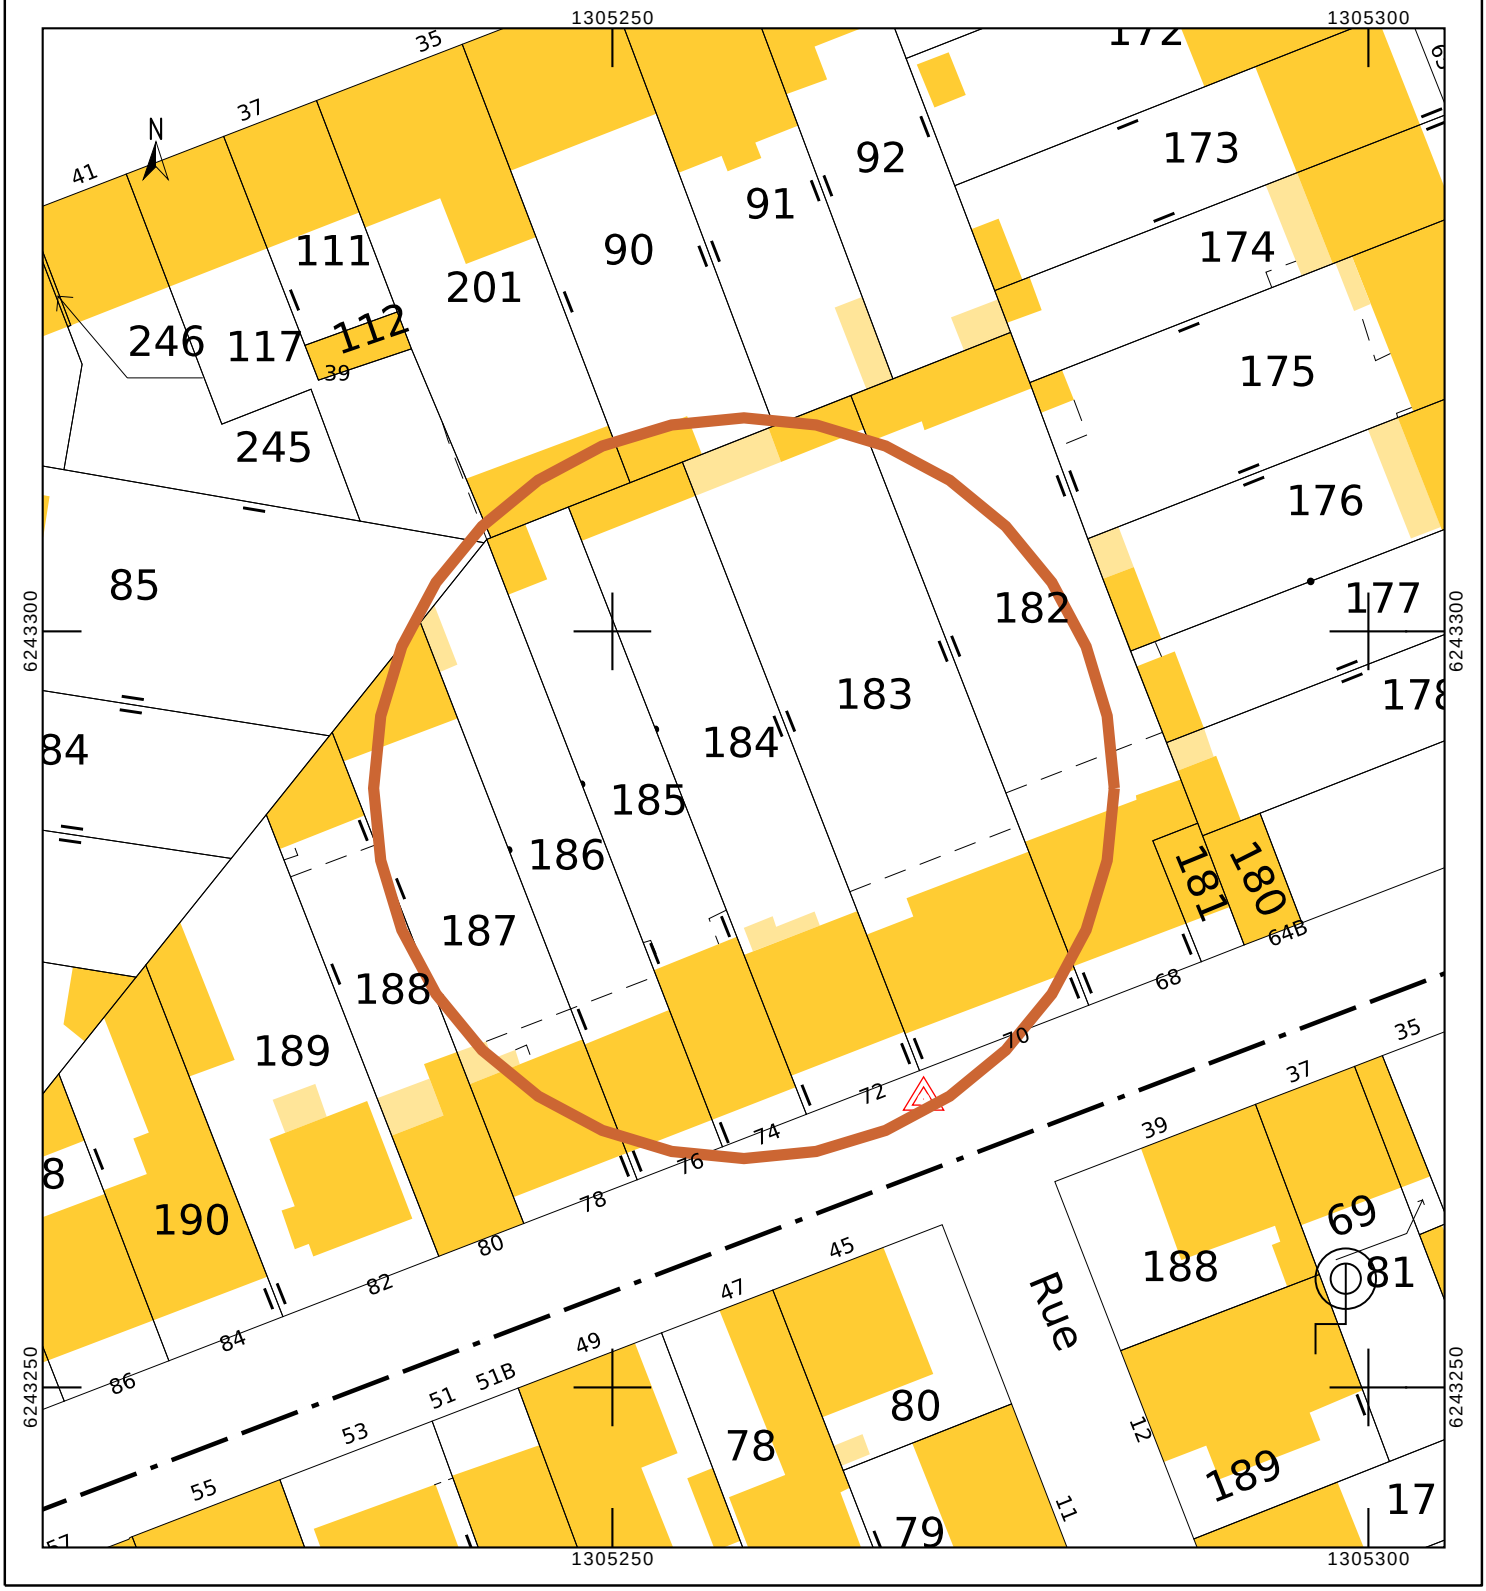
cadastre.gouv.fr