Département :
VAR

Commune :
GAREOULT

Section : BA
Feuille : 000 BA 01

Échelle d'origine : 1/500
Échelle d'édition : 1/1000

Date d'édition : 07/01/2025
(fuseau horaire de Paris)

Coordonnées en projection : RGF93CC43
©2022 Direction Générale des Finances Publiques

DIRECTION GÉNÉRALE DES FINANCES PUBLIQUES

EXTRAIT DU PLAN CADASTRAL

Le plan visualisé sur cet extrait est géré par le centre des impôts foncier suivant :
Service Départemental
des Impôts Fonciers du Var Antenne de Draguignan 83008
83008 DRAGUIGNAN Cedex
tél. 04/94/60/49/33 -fax
sdif.var-draguignan@dgfip.finances.gouv.fr

Cet extrait de plan vous est délivré par :
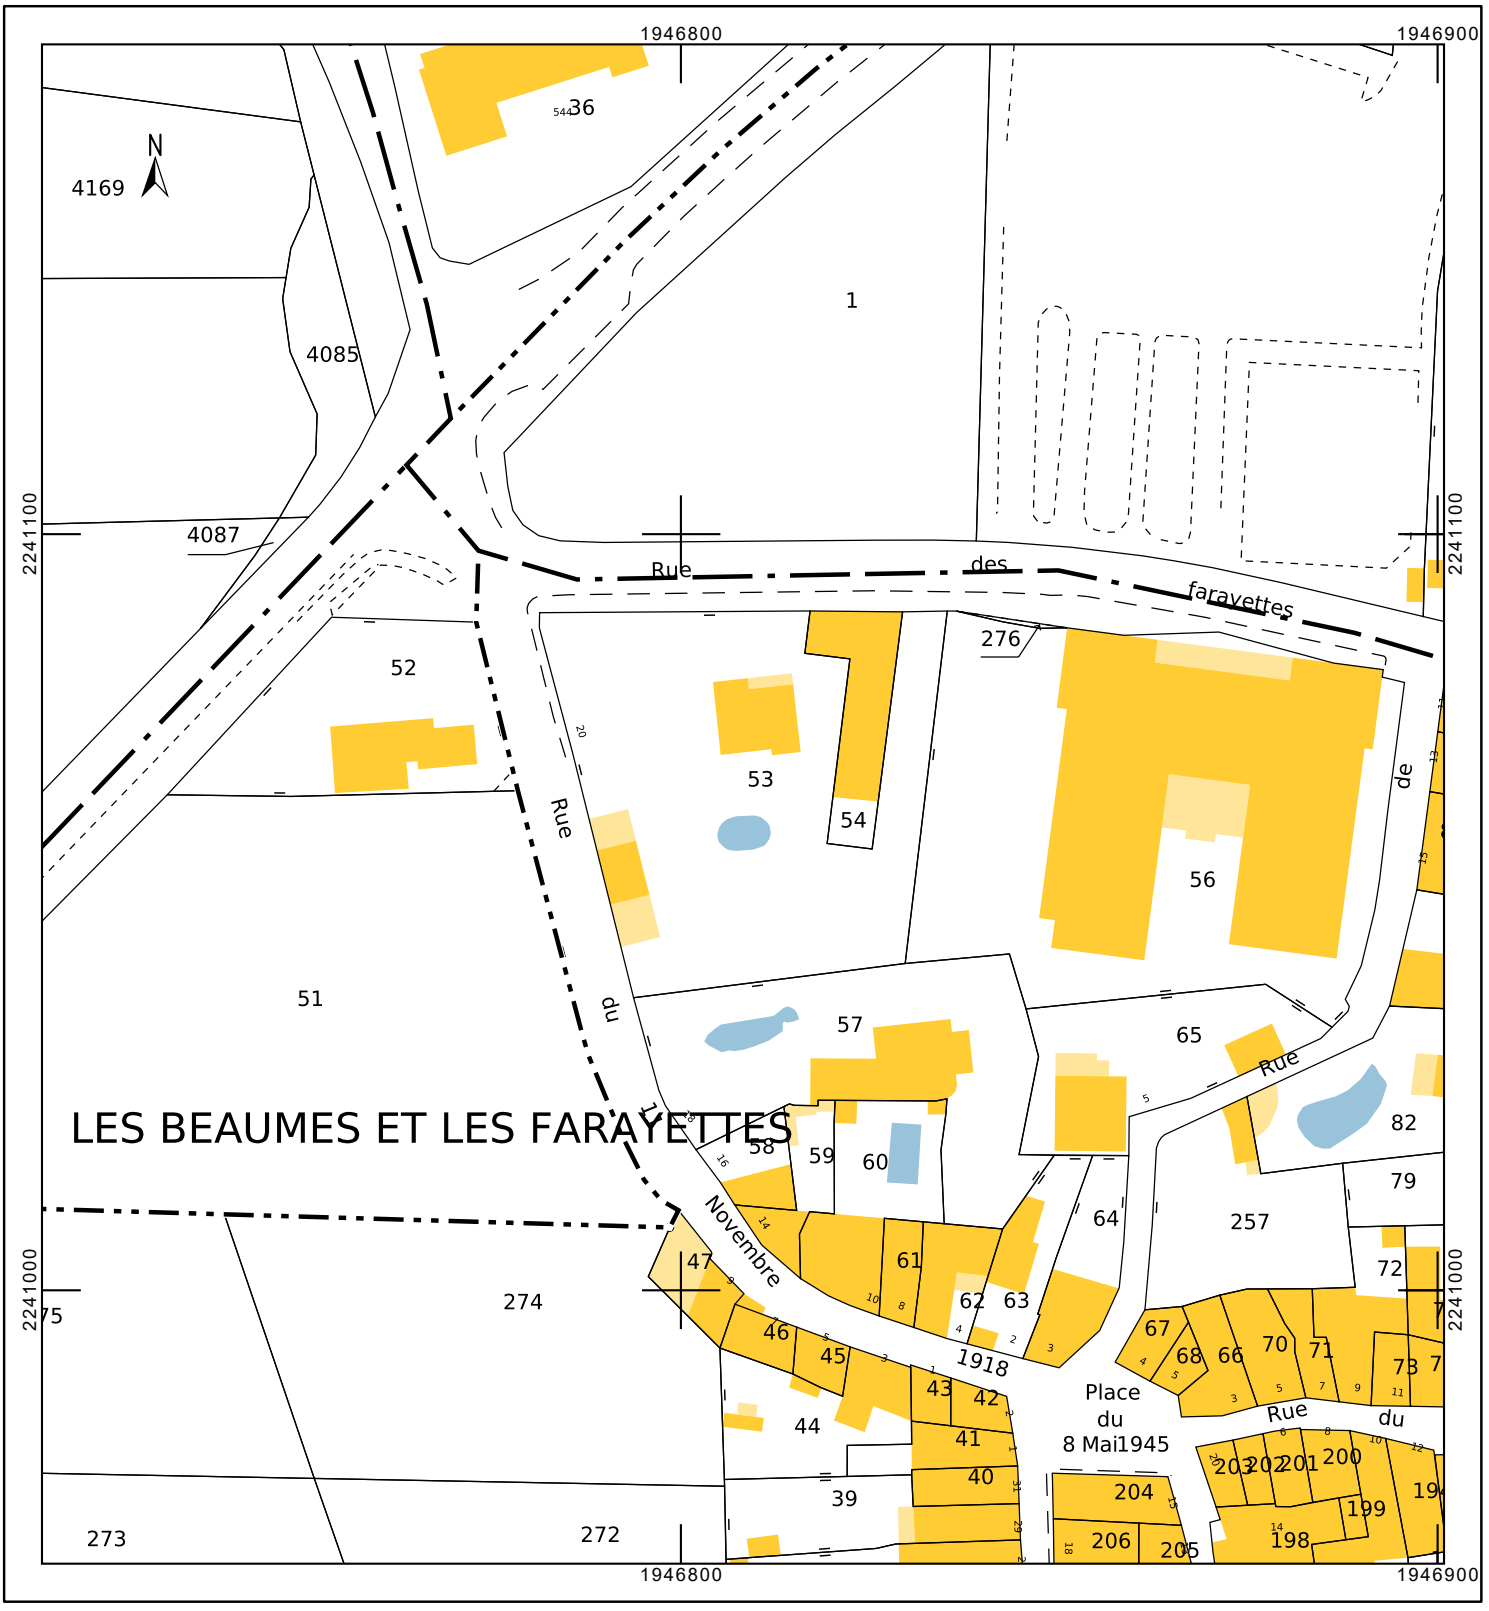
cadastre.gouv.fr