Département :
YVELINES

Commune :
GARANCIERES

Section : M
Feuille : 000 M 01

Échelle d'origine : 1/1000
Échelle d'édition : 1/1000

Date d'édition : 17/09/2025
(fuseau horaire de Paris)

Coordonnées en projection : RGF93CC49
©2022 Direction Générale des Finances Publiques

DIRECTION GÉNÉRALE DES FINANCES PUBLIQUES

EXTRAIT DU PLAN CADASTRAL

Le plan visualisé sur cet extrait est géré par le centre des impôts foncier suivant :
SDIF YVELINES
PTGC de VERSAILLES 78015
78015 VERSAILLES CEDEX
tél. 01.34 94 16 00 -fax
ptgc.yvelines@dgfip.finances.gouv.fr

Cet extrait de plan vous est délivré par :
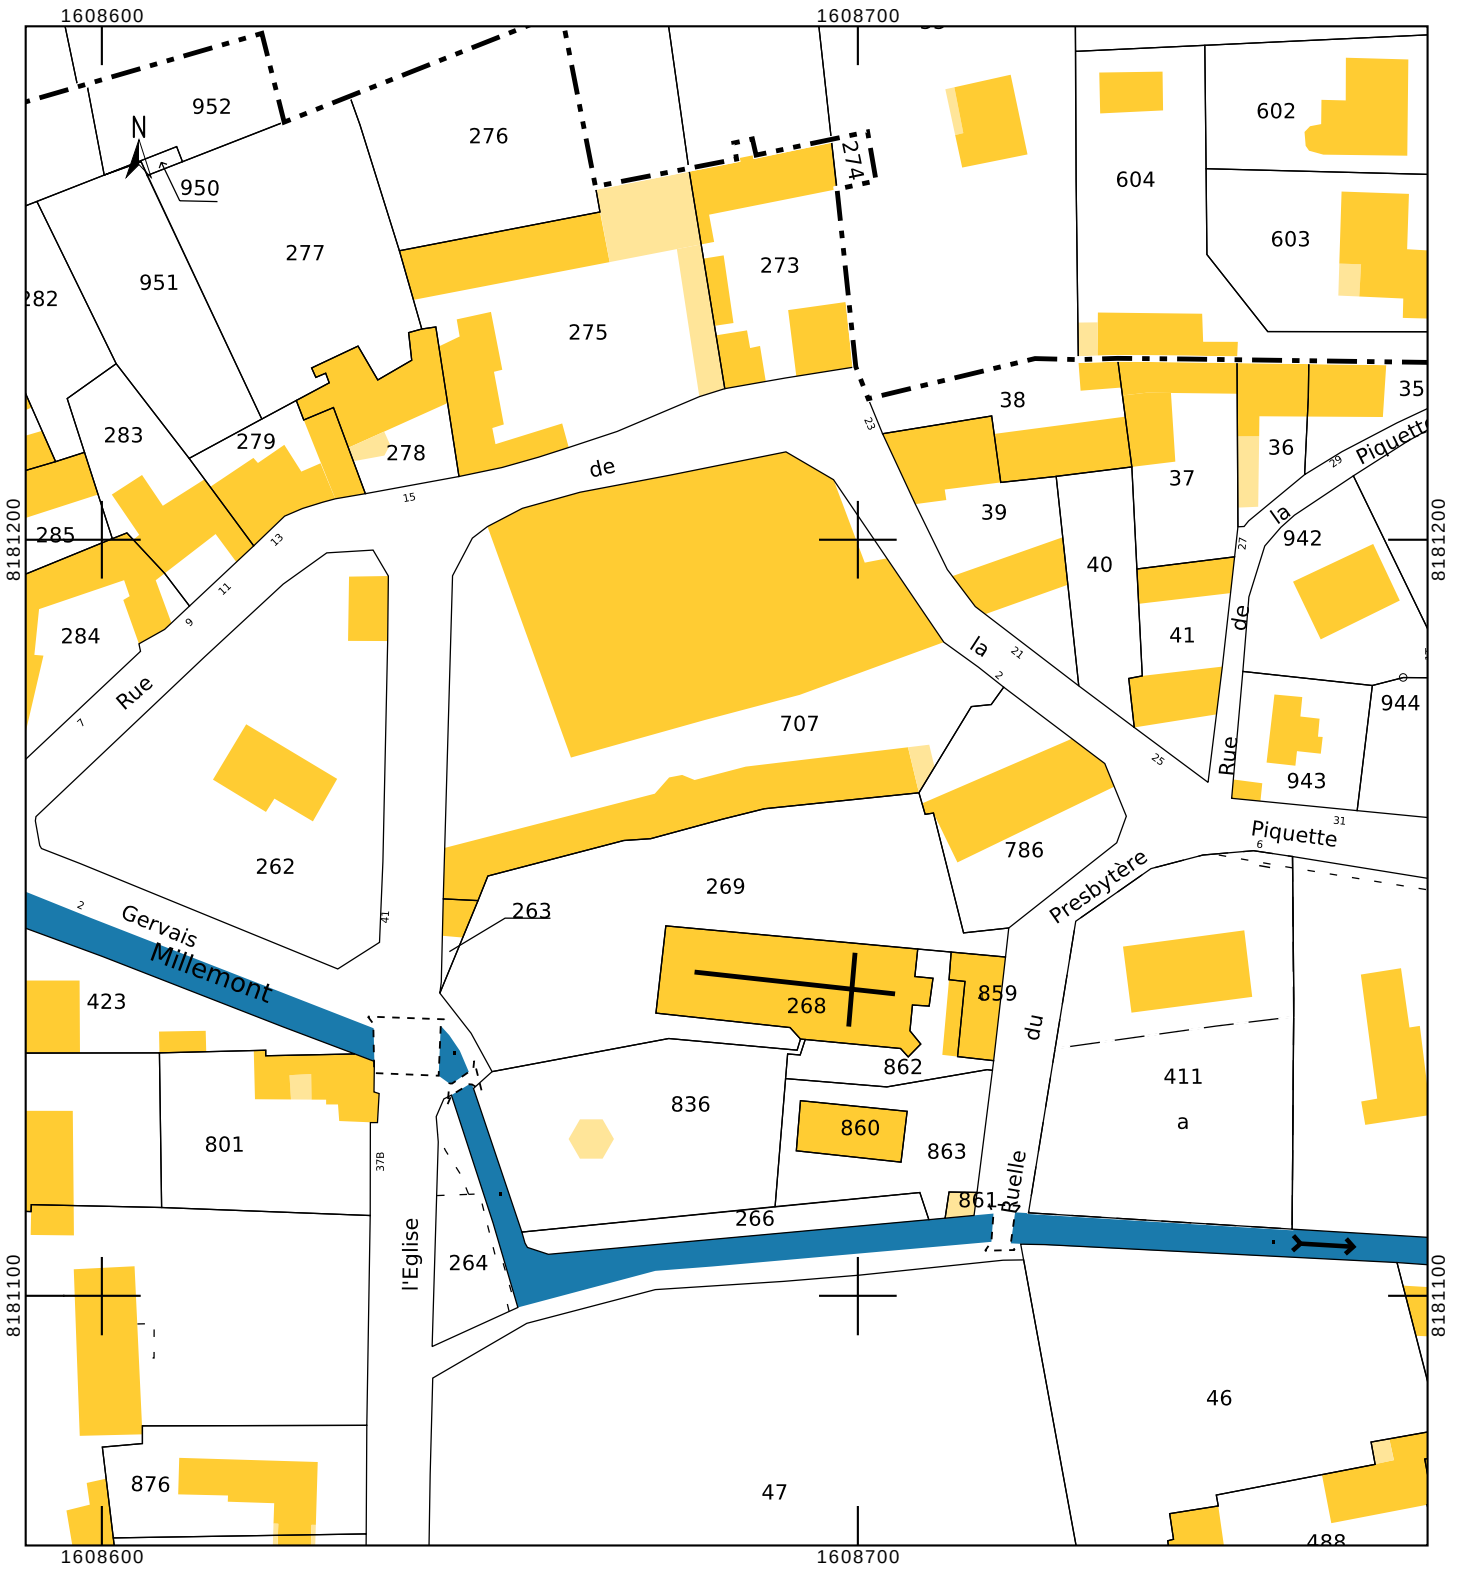
cadastre.gouv.fr